



Městská část Praha-Dolní Chabry

Úřad městské části Praha-Dolní Chabry

Oznamuje

ve smyslu § 36 odst.1, ve spojení s ust. § 3 odst. 2 a § 34 odst. 3 zákona č.131/2000 Sb., o hl. městě Praze, v platném znění a na základě usnesení Rady MČ č. XXX/23/RMČ ze dne 15.11.2023

Záměr

výpůjčky pozemků

parc. č.1533, 1534/1, 1534/2, 1536/1, 1473/5, k.ú. Dolní Chabry, zapsané na LV 1087

Výpůjčka pozemků parc. č.1533, 1534/1, 1534/2, 1536/1, 1473/5, k.ú. Dolní Chabry zapsané na LV 1087, ulice Ulčova a Ledčická za účelem stavby „RVDSL_A_A_LIBB1079_LIBY1HR_MET“ dle Koordinační situace PRE č. 16010-037638, která je nedílnou součástí záměru

Poučení:

Podle výše citovaného usnesení mají zájemci právo se k tomuto záměru vyjádřit a to písemně, prostřednictvím podatelny Úřadu městské části Praha – Dolní Chabry, Hrušovanské nám. 253/5, Praha 8 – Dolní Chabry nejpozději do posledního dne zveřejnění.

Mgr. Kateřina Šilhová Šafránková
starostka městské části

Vyvěšeno dne:



Sejmuto dne:

Č.j.:

Sídlo: Hrušovanské nám. 253/5, 184 00 Praha 8-Dolní Chabry

Tel.: 702 192 203

E-mail: martina.bahou.prochazkova@dchabry.cz

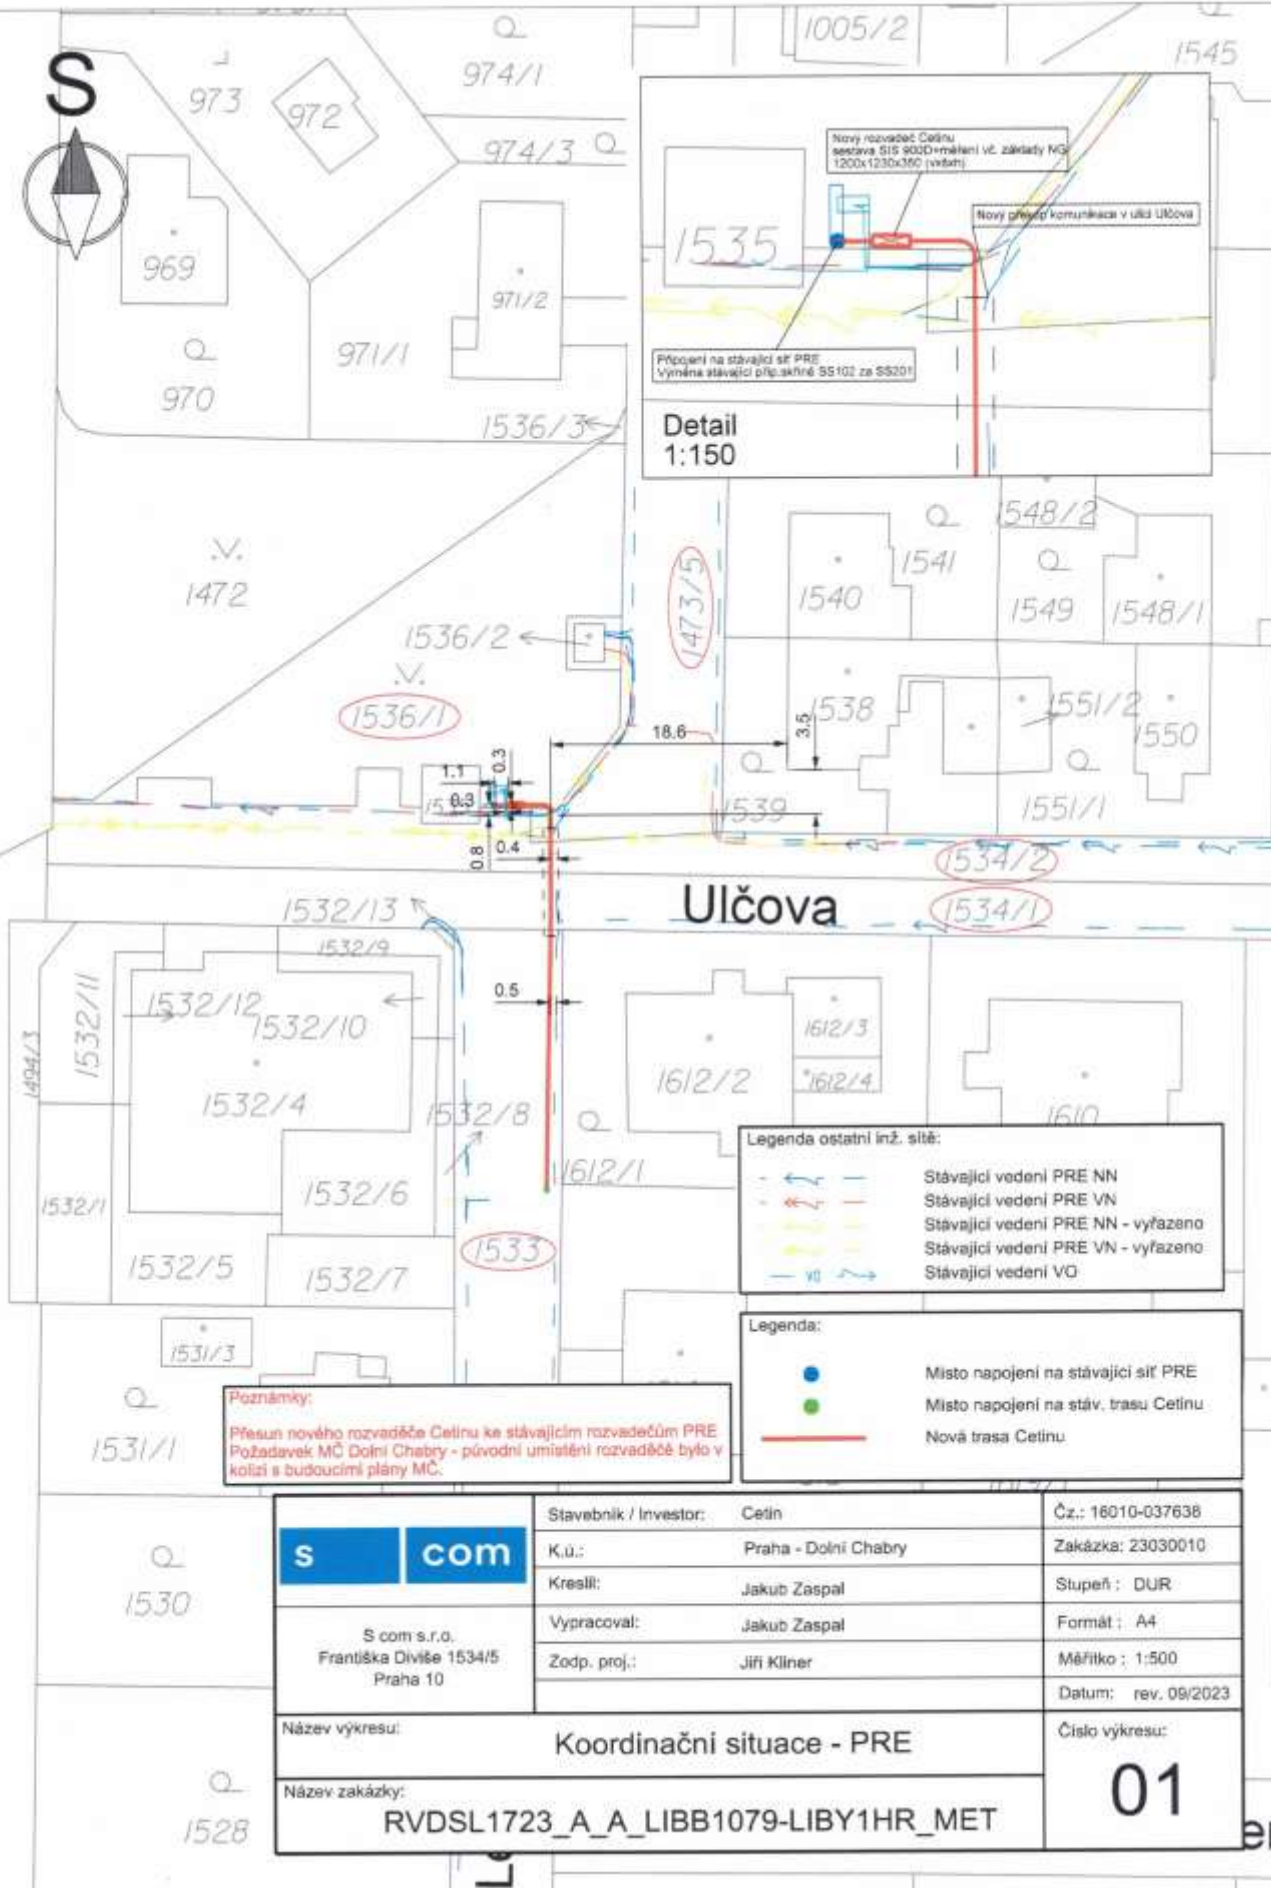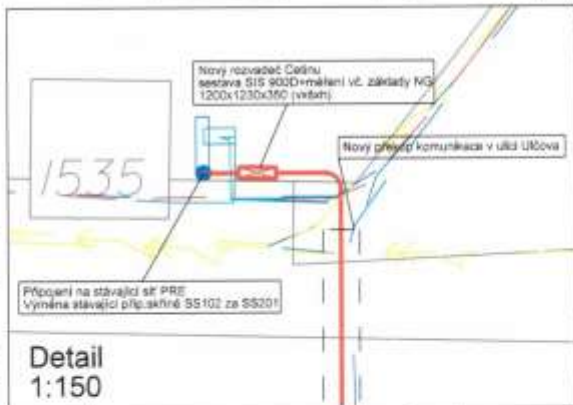

Legenda ostatní inž. sítě:

	Stávající vedení PRE NN
	Stávající vedení PRE VN
	Stávající vedení PRE NN - vyřazeno
	Stávající vedení PRE VN - vyřazeno
	Stávající vedení VO

Legenda:

	Místo napojení na stávající síť PRE
	Místo napojení na stáv. trasu Cetinu
	Nová trasa Cetinu

Poznámky:
 Přesun nového rozvaděče Cetinu ke stávajícím rozvaděčům PRE
 Požadavek MČ Dolní Chabry - původní umístění rozvaděče bylo v kolizi s budoucími plány MČ.

<p>S com s.r.o. Františka Diviše 1534/5 Praha 10</p>	Stavěbník / Investor:	Cetlin	Čz.: 16010-037638
	K.ú.:	Praha - Dolní Chabry	Zakázka: 23030010
	Kreslí:	Jakub Zaspal	Stupeň: DUR
	Vypracoval:	Jakub Zaspal	Formát: A4
	Zodp. proj.:	Jiří Klíner	Měřítko: 1:500
Název výkresu:	Koordinační situace - PRE		Datum: rev. 09/2023
Název zakázky:	RVDSL1723_A_A_LIBB1079-LIBY1HR_MET		Číslo výkresu: 01