










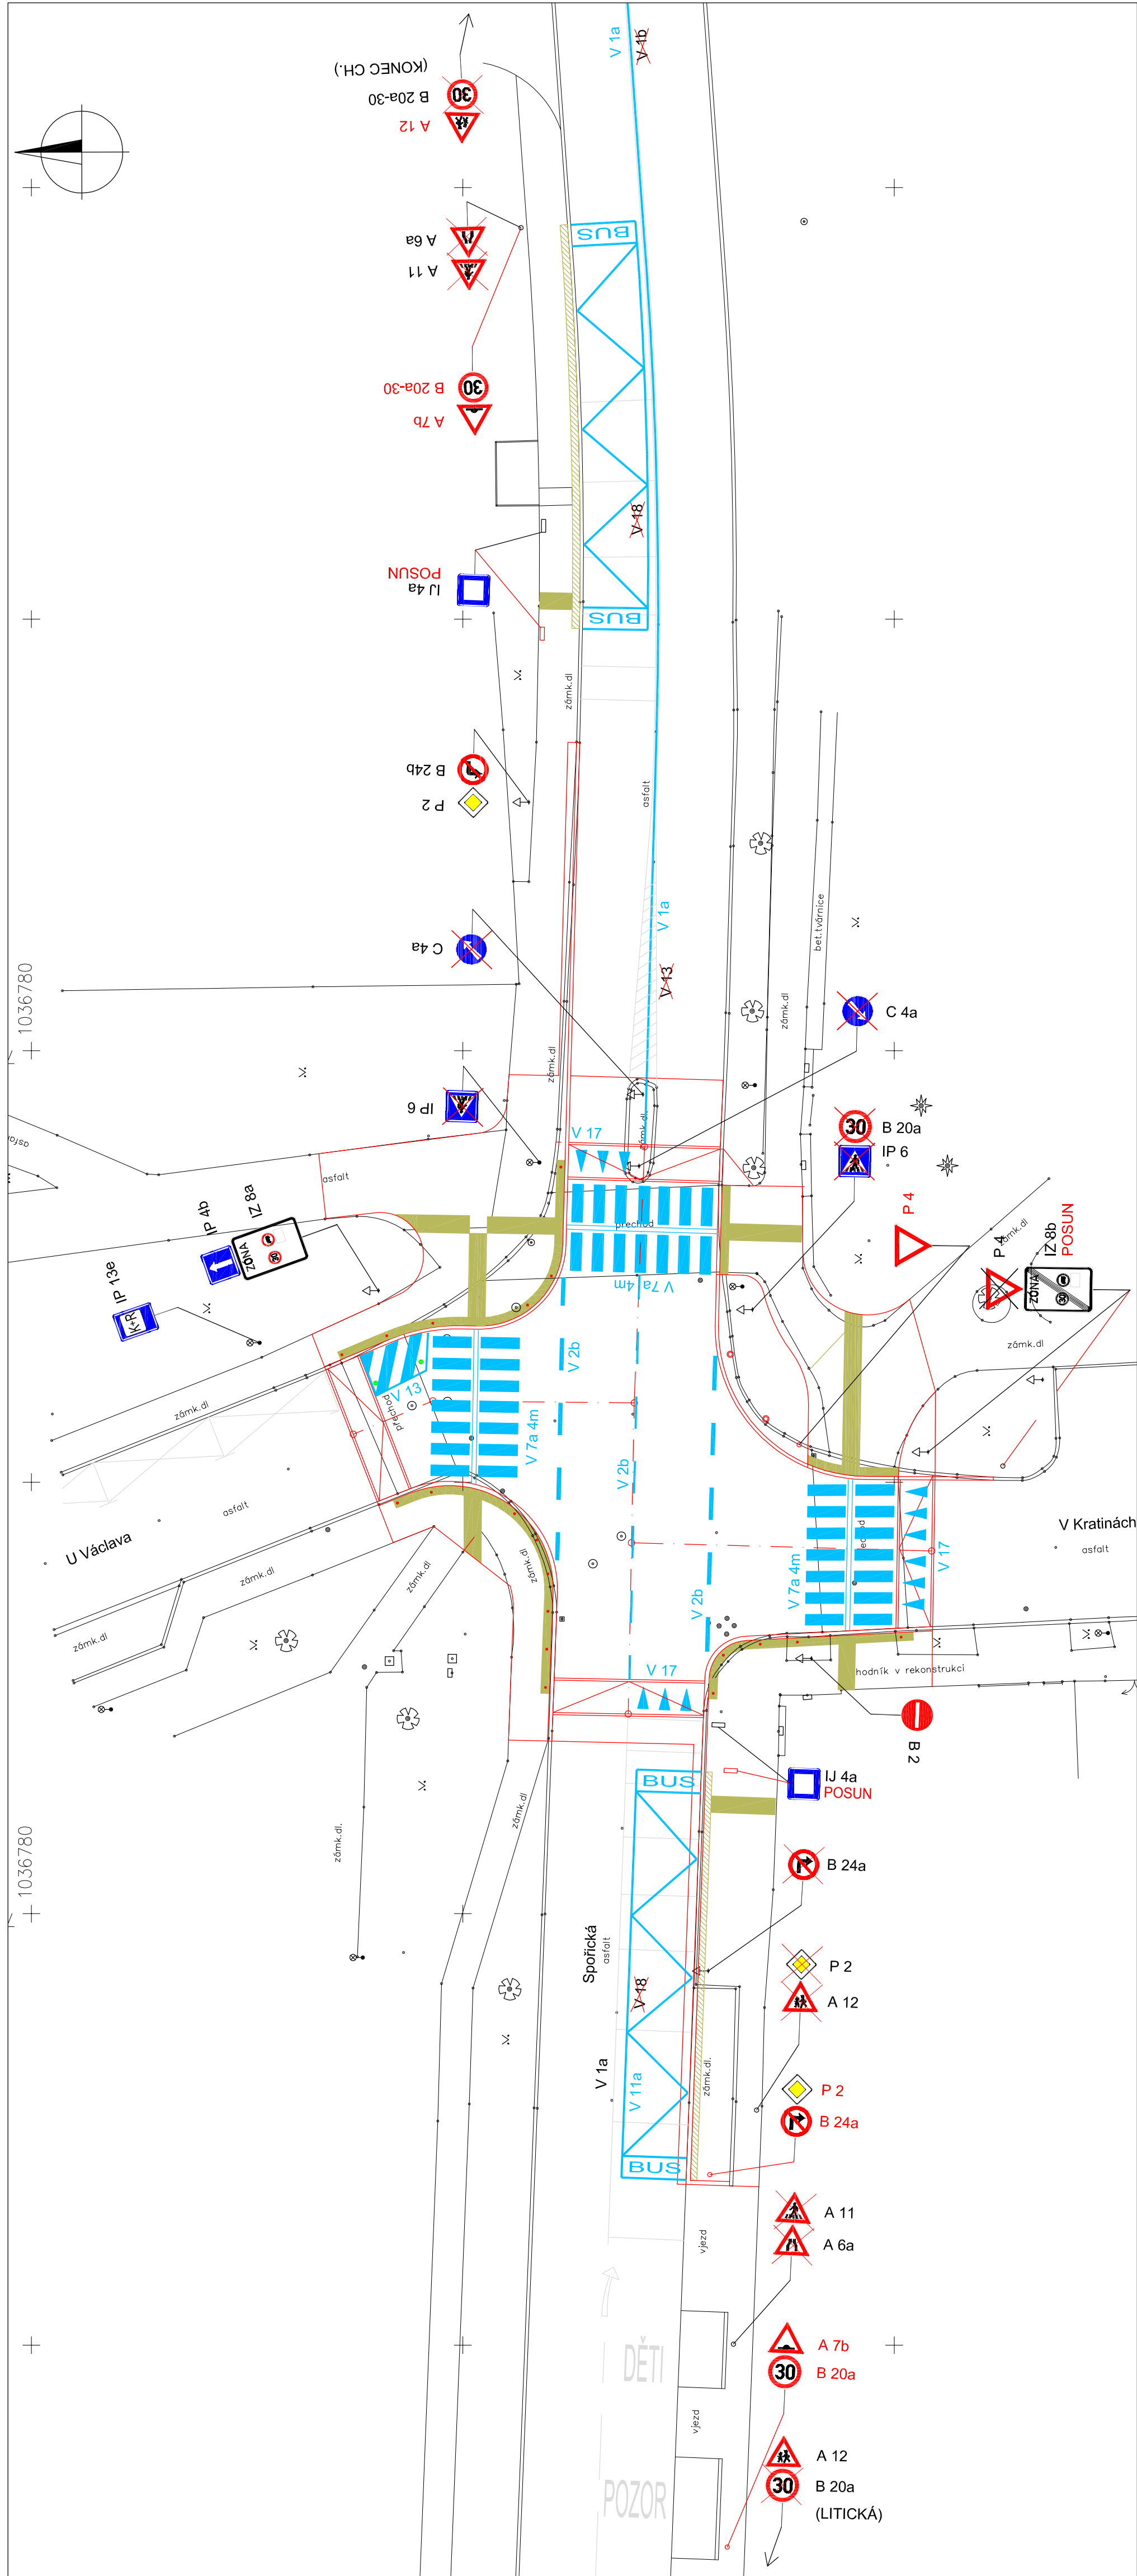


LEGENDA:

-  ZAMĚŘENÍ STÁVAJÍCÍHO STAVU
-  REGULAČNÍ SLOUPKY V ZELENI
-  REGULAČNÍ SLOUPKY V ZELENI
-  NAVRŽENÉ HRANY KOMUNIKACÍ
-  HMATNÁ DLÁŽBA
-  KONTRASTNÍ PÁS
-  SVISLÉ DOPRAVNÍ ZNAČENÍ NOVĚ NAVRŽENÉ
-  SVISLÉ DOPRAVNÍ ZNAČENÍ STÁVAJÍCÍ K PONECHÁNÍ, POSUNU
-  SVISLÉ DOPRAVNÍ ZNAČENÍ STÁVAJÍCÍ K PONECHÁNÍ, POSUNU
-  VODOROVNĚ DOPRAVNÍ ZNAČENÍ NAVRŽENÉ
-  VODOROVNĚ DOPRAVNÍ ZNAČENÍ STÁVAJÍCÍ K PONECHÁNÍ



| | | | | |
|------------------|-------------------------------------|---|---------|-----------|
| ZODP. PROJEKTANT | ING. V. MUSIL | STAVEBNÍ ÚPRAVY KŘÍŽOVATKY U ZŠ SPOŘICKÁ x V KRATINÁCH x U VÁCLAVA p. parc.č.1395/1, 1398/8, 1408/5, 1408/11, 1408/15, 144/1 k.ú. Dolní Chabry | STUPEŇ | DSR |
| PROJEKTANT | ING. V. MUSIL | | DATUM | 06/2020 |
| MÍSTO | PRAHA – DOLNÍ CHABRY | | MĚŘÍTKO | 1:250 |
| INVESTOR | MČ PRAHA – DOLNÍ CHABRY | | ZAKÁZKA | |
| NAZEV | SO 100 – SITUACE DOPRAVNÍHO ZNAČENÍ | | PRÍLOHA | D.1.1.2.1 |
| ING. V. MUSIL | IČO 40854329 | | | |