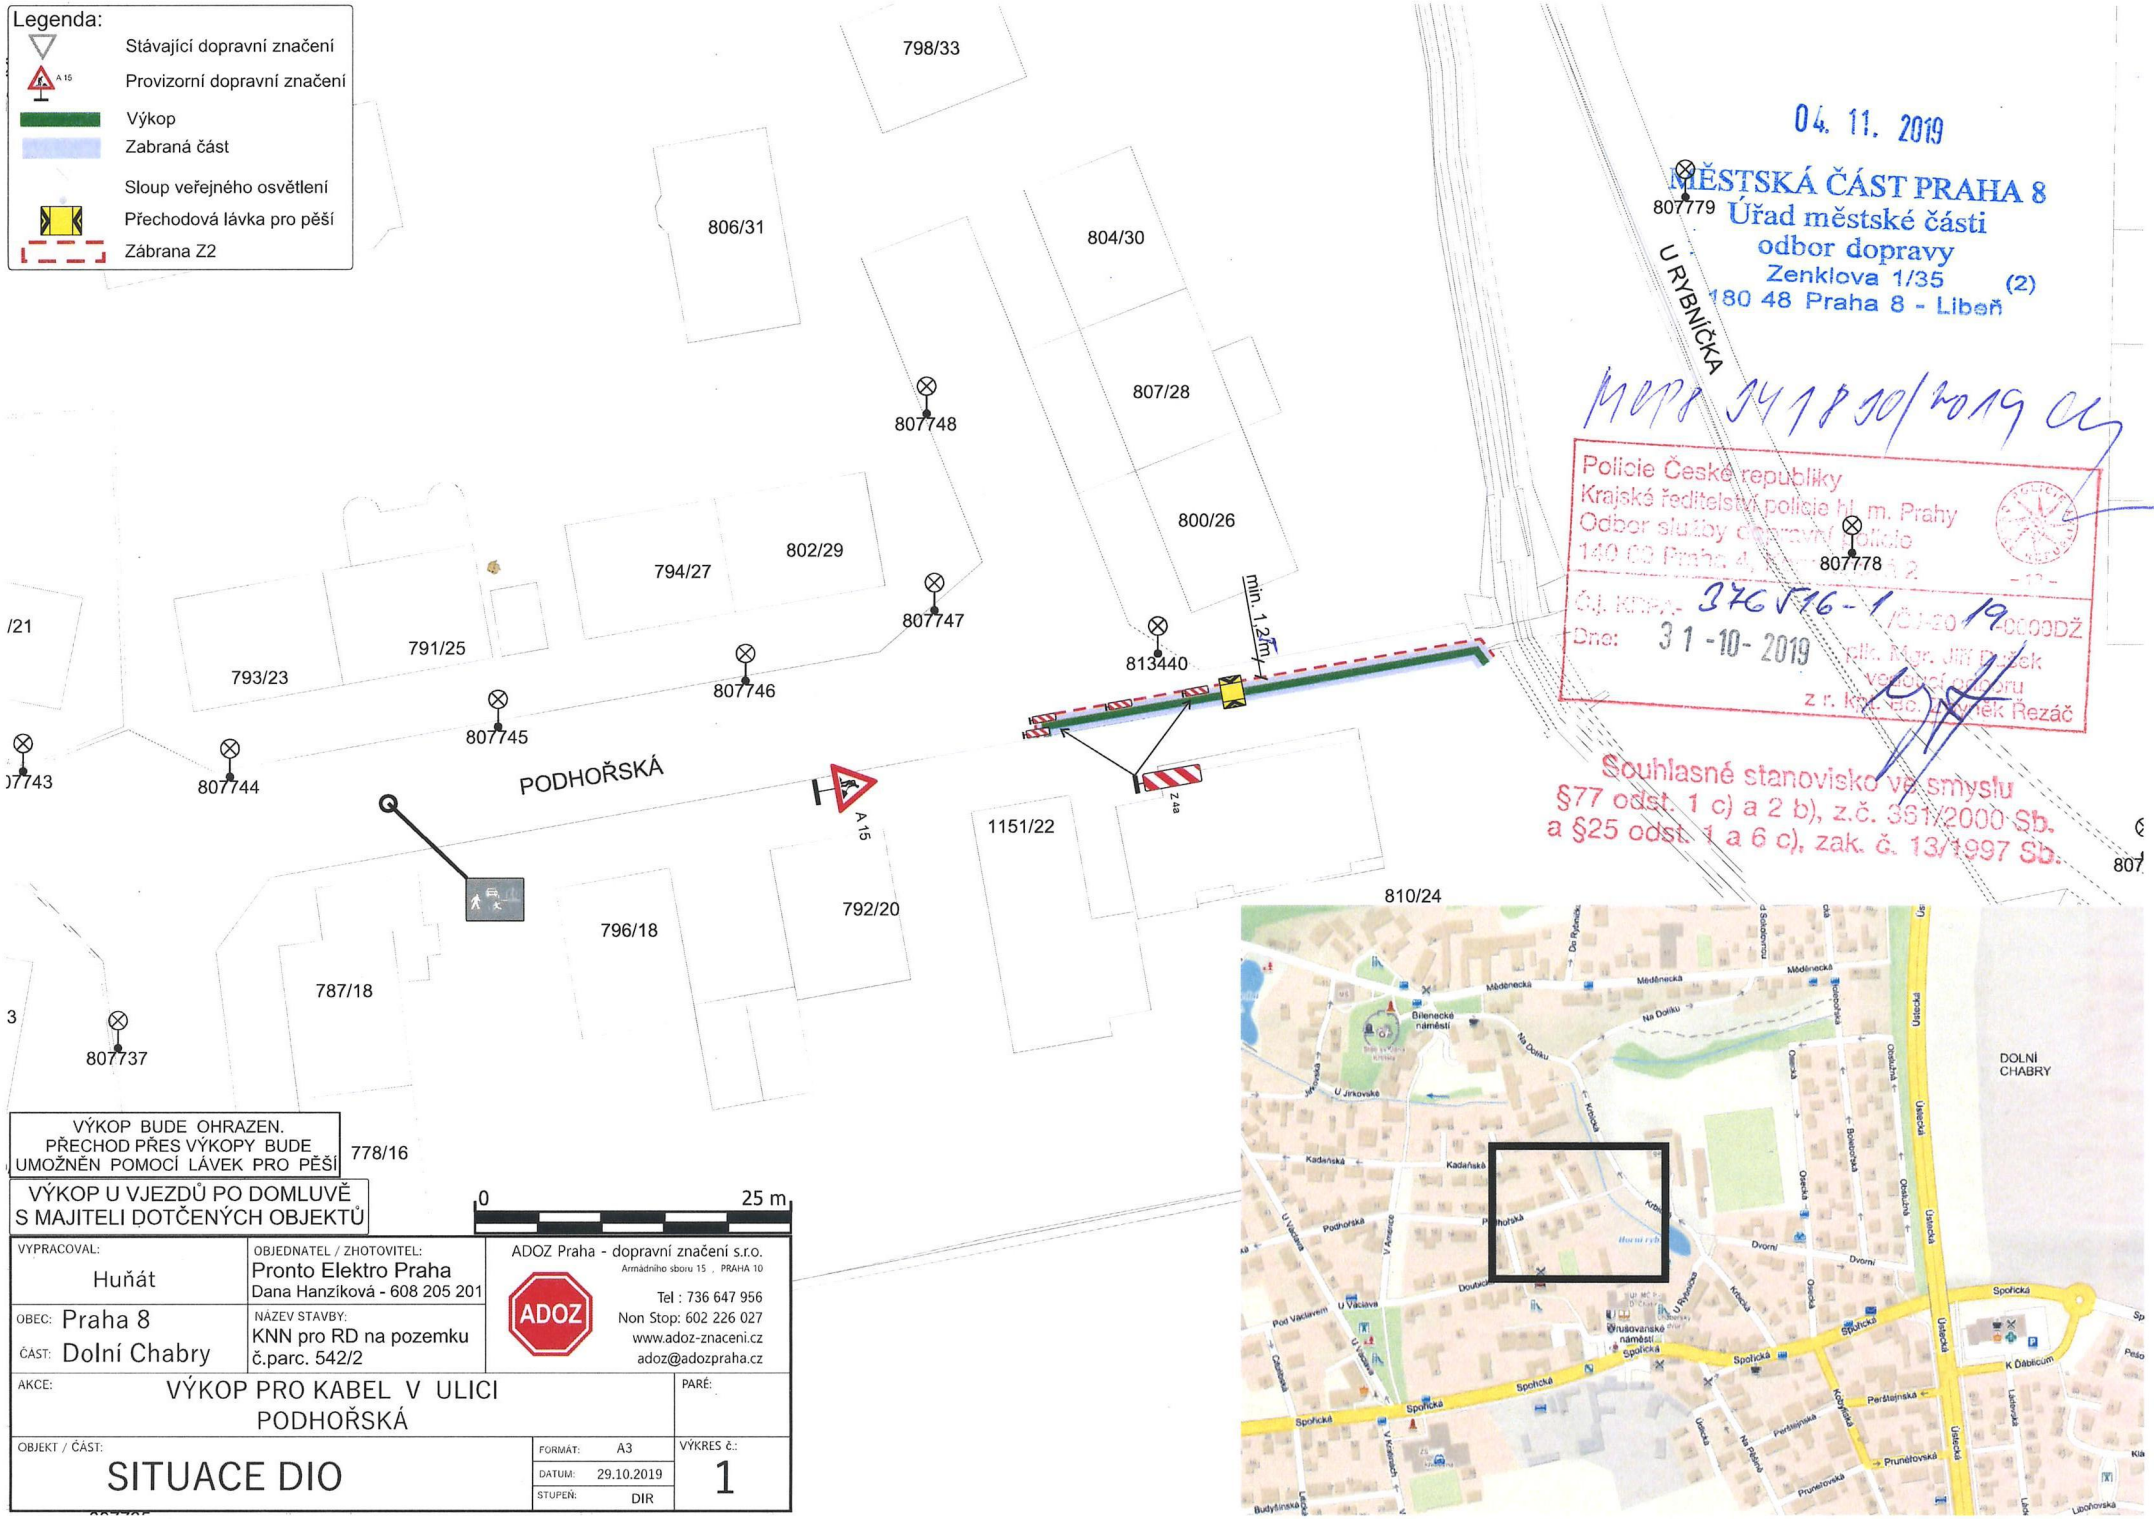

04. 11. 2019
MĚSTSKÁ ČÁST PRAHA 8
Úřad městské části
odbor dopravy
Zenklova 1/35 (2)
180 48 Praha 8 - Libeň

MCP8 341830/2019

Policie České republiky
Krajské ředitelství policie hl. m. Prahy
Odbor služby dopravní policie
140 00 Praha 4, Kamenická 2
Č.j. KRPA- 376516-1 /ČJ-2019-0000DŽ
Dne: 31-10-2019
plk. Mgr. Jiří Dušek
vedoucí odboru
z r. kpt. Bc. Lubyněk Řezáč

Souhlasné stanovisko ve smyslu
§77 odst. 1 c) a 2 b), z.č. 361/2000 Sb.
a §25 odst. 1 a 6 c), zak. č. 13/1997 Sb.

VÝKOP BUDE OHRAZEN.
PŘECHOD PŘES VÝKOPY BUDE
UMOŽNĚN POMOCÍ LÁVEK PRO PĚŠÍ

VÝKOP U VJEZDŮ PO DOMLUVĚ
S MAJITELI DOTČENÝCH OBJEKTŮ

VYPRACOVAL: Huňát	OBJEDNATEL / ZHOTOVITEL: Pronto Elektro Praha, Dana Hanzíková - 608 205 201	ADOZ Praha - dopravní značení s.r.o. Armádního sboru 15, PRAHA 10 Tel : 736 647 956 Non Stop: 602 226 027 www.adoz-znaceni.cz adoz@adozpraha.cz
OBEC: Praha 8 ČÁST: Dolní Chabry	NÁZEV STAVBY: KNN pro RD na pozemku č.parc. 542/2	
AKCE: VÝKOP PRO KABEL V ULICI PODHOŘSKÁ		PARÉ:
OBJEKT / ČÁST: SITUACE DIO	FORMÁT: A3 DATUM: 29.10.2019 STUPEŇ: DIR	VÝKRES č.: 1