


B4 Současný stav a limity využití území

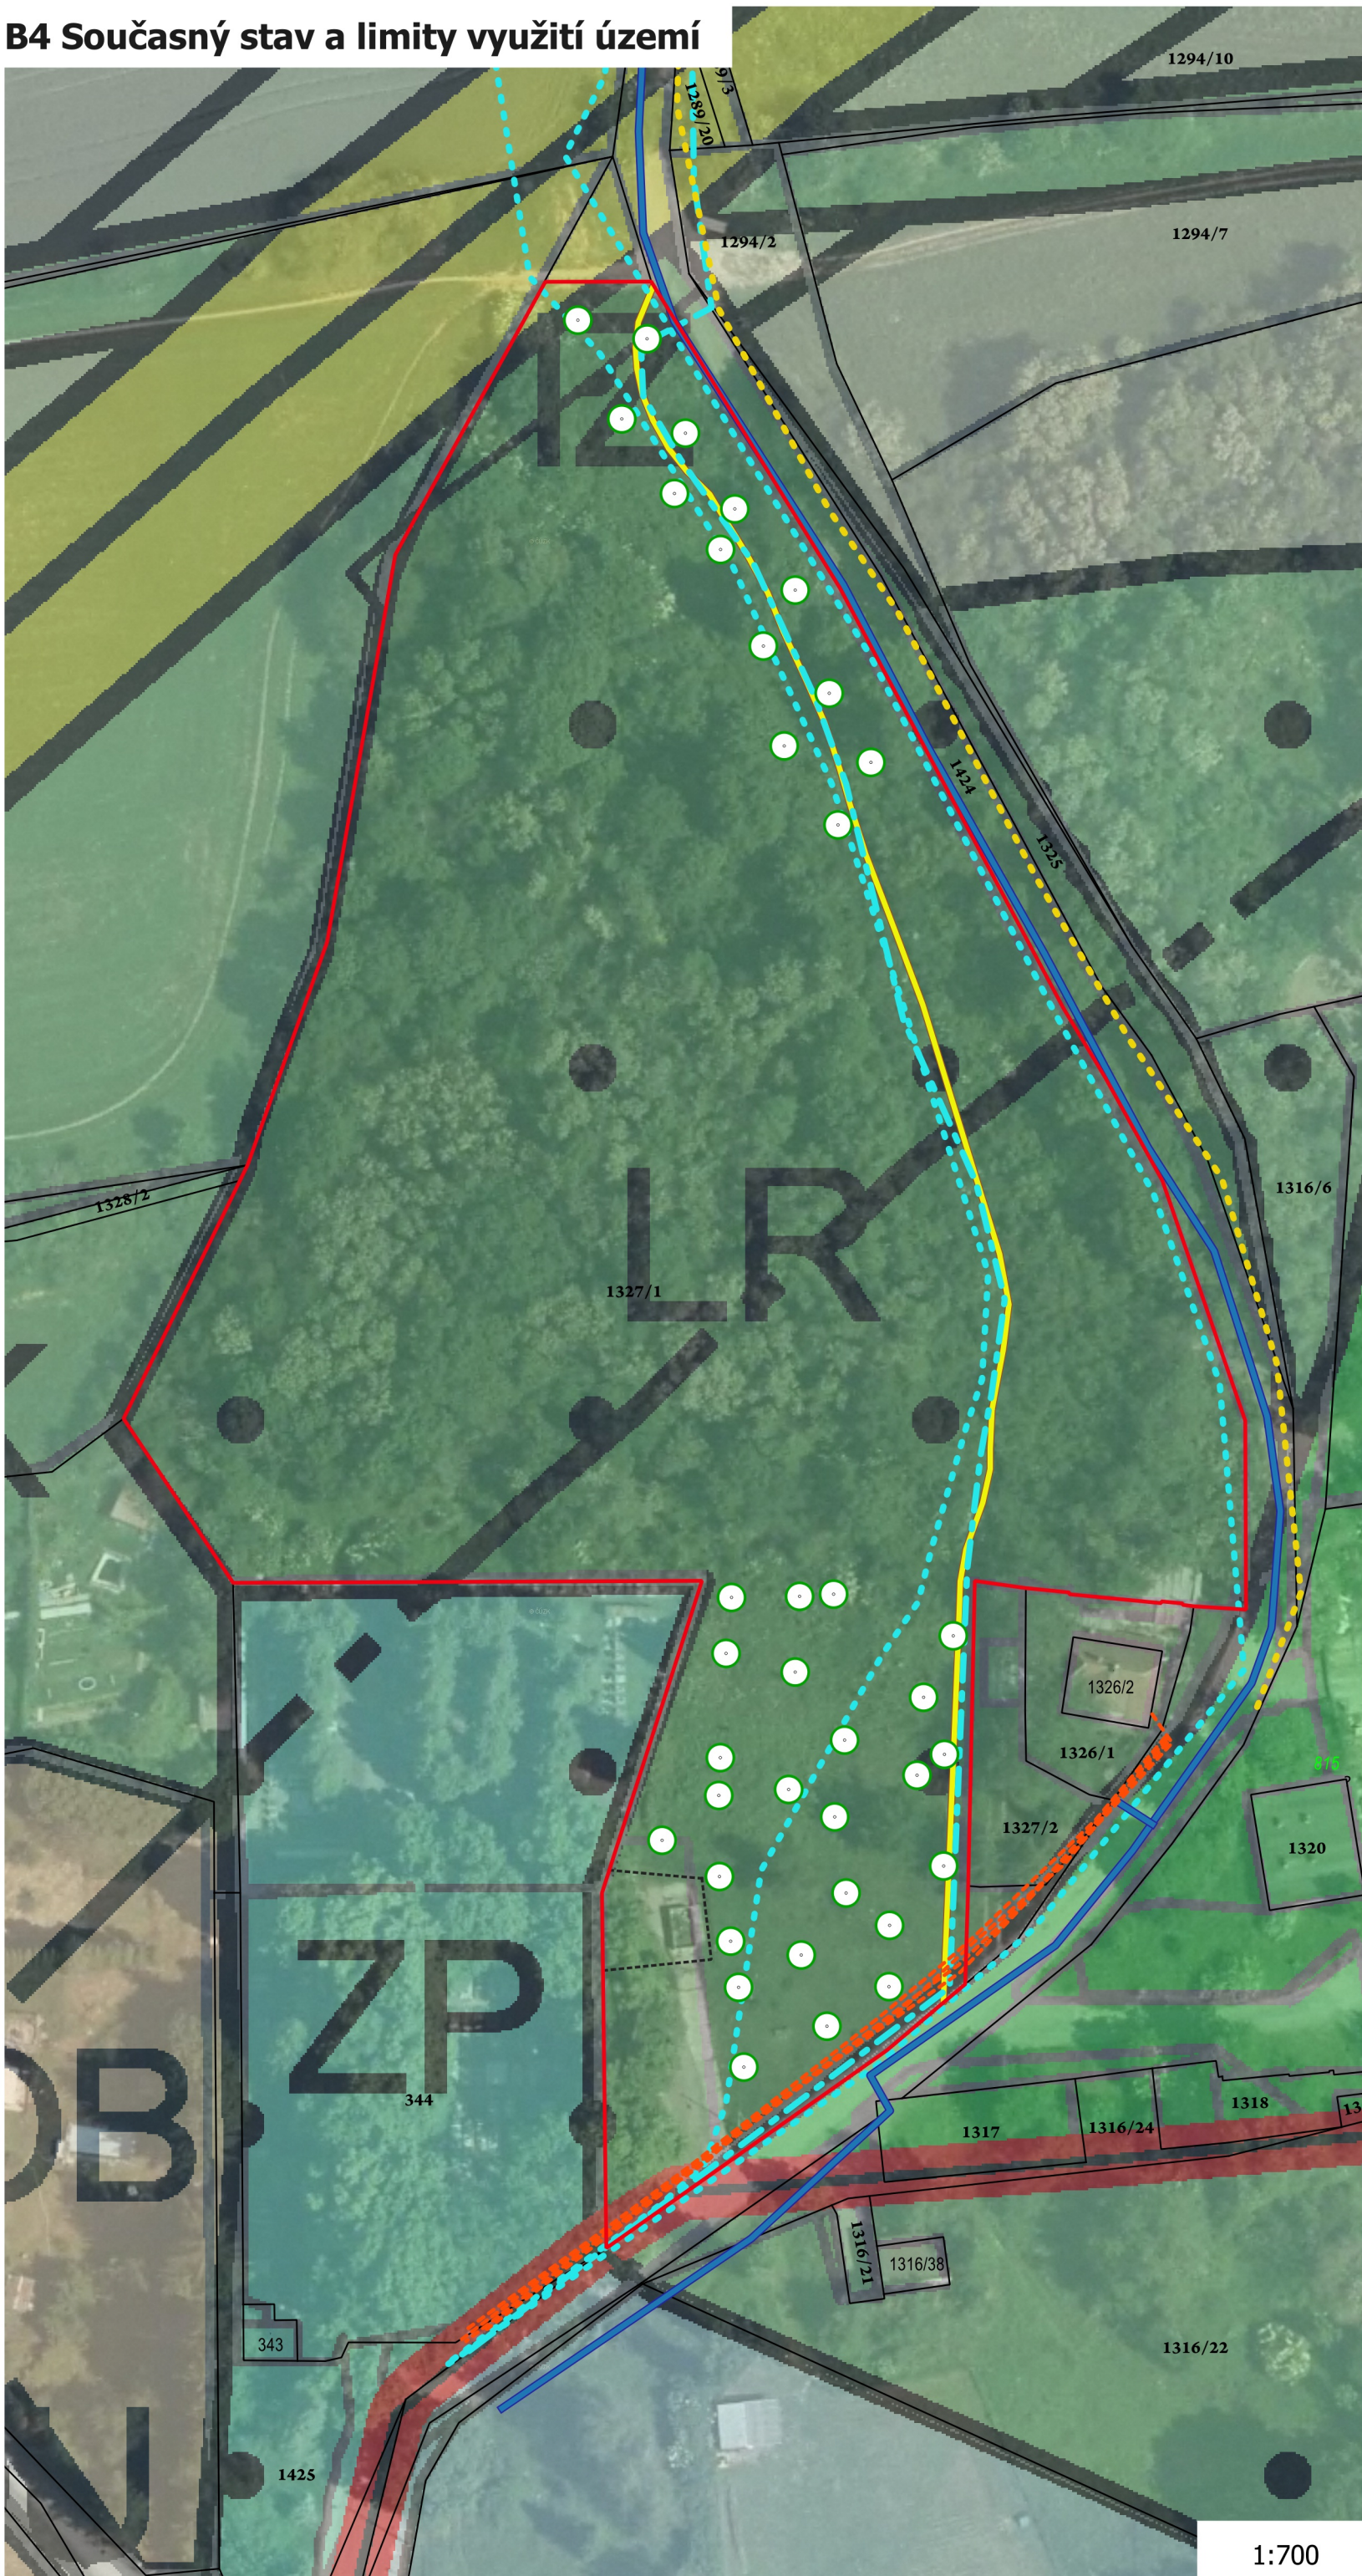

Legenda

- Řešené území
- Oplocení kontejneru
- Stávající výsadby mladých třešní

Přístupové cesty

- stávající přístupová pěšina

Sítě

- metalický kabel CETIN a.s.
- optický kabel CETIN a.s.
- vodovod Veolia
- kabel plynové katodové ochrany PP a.s.
- podzemní NN PREdistribuce a.s.

ÚZEMNÍ PLÁN

Přírodní, krajinná a městská zeleň
 LR - lesní porosty
 IZ - izolační zeleň

PODKLAD (ČÚZK)

Ortofotomapa a KN