


66

číslo 014926/2021

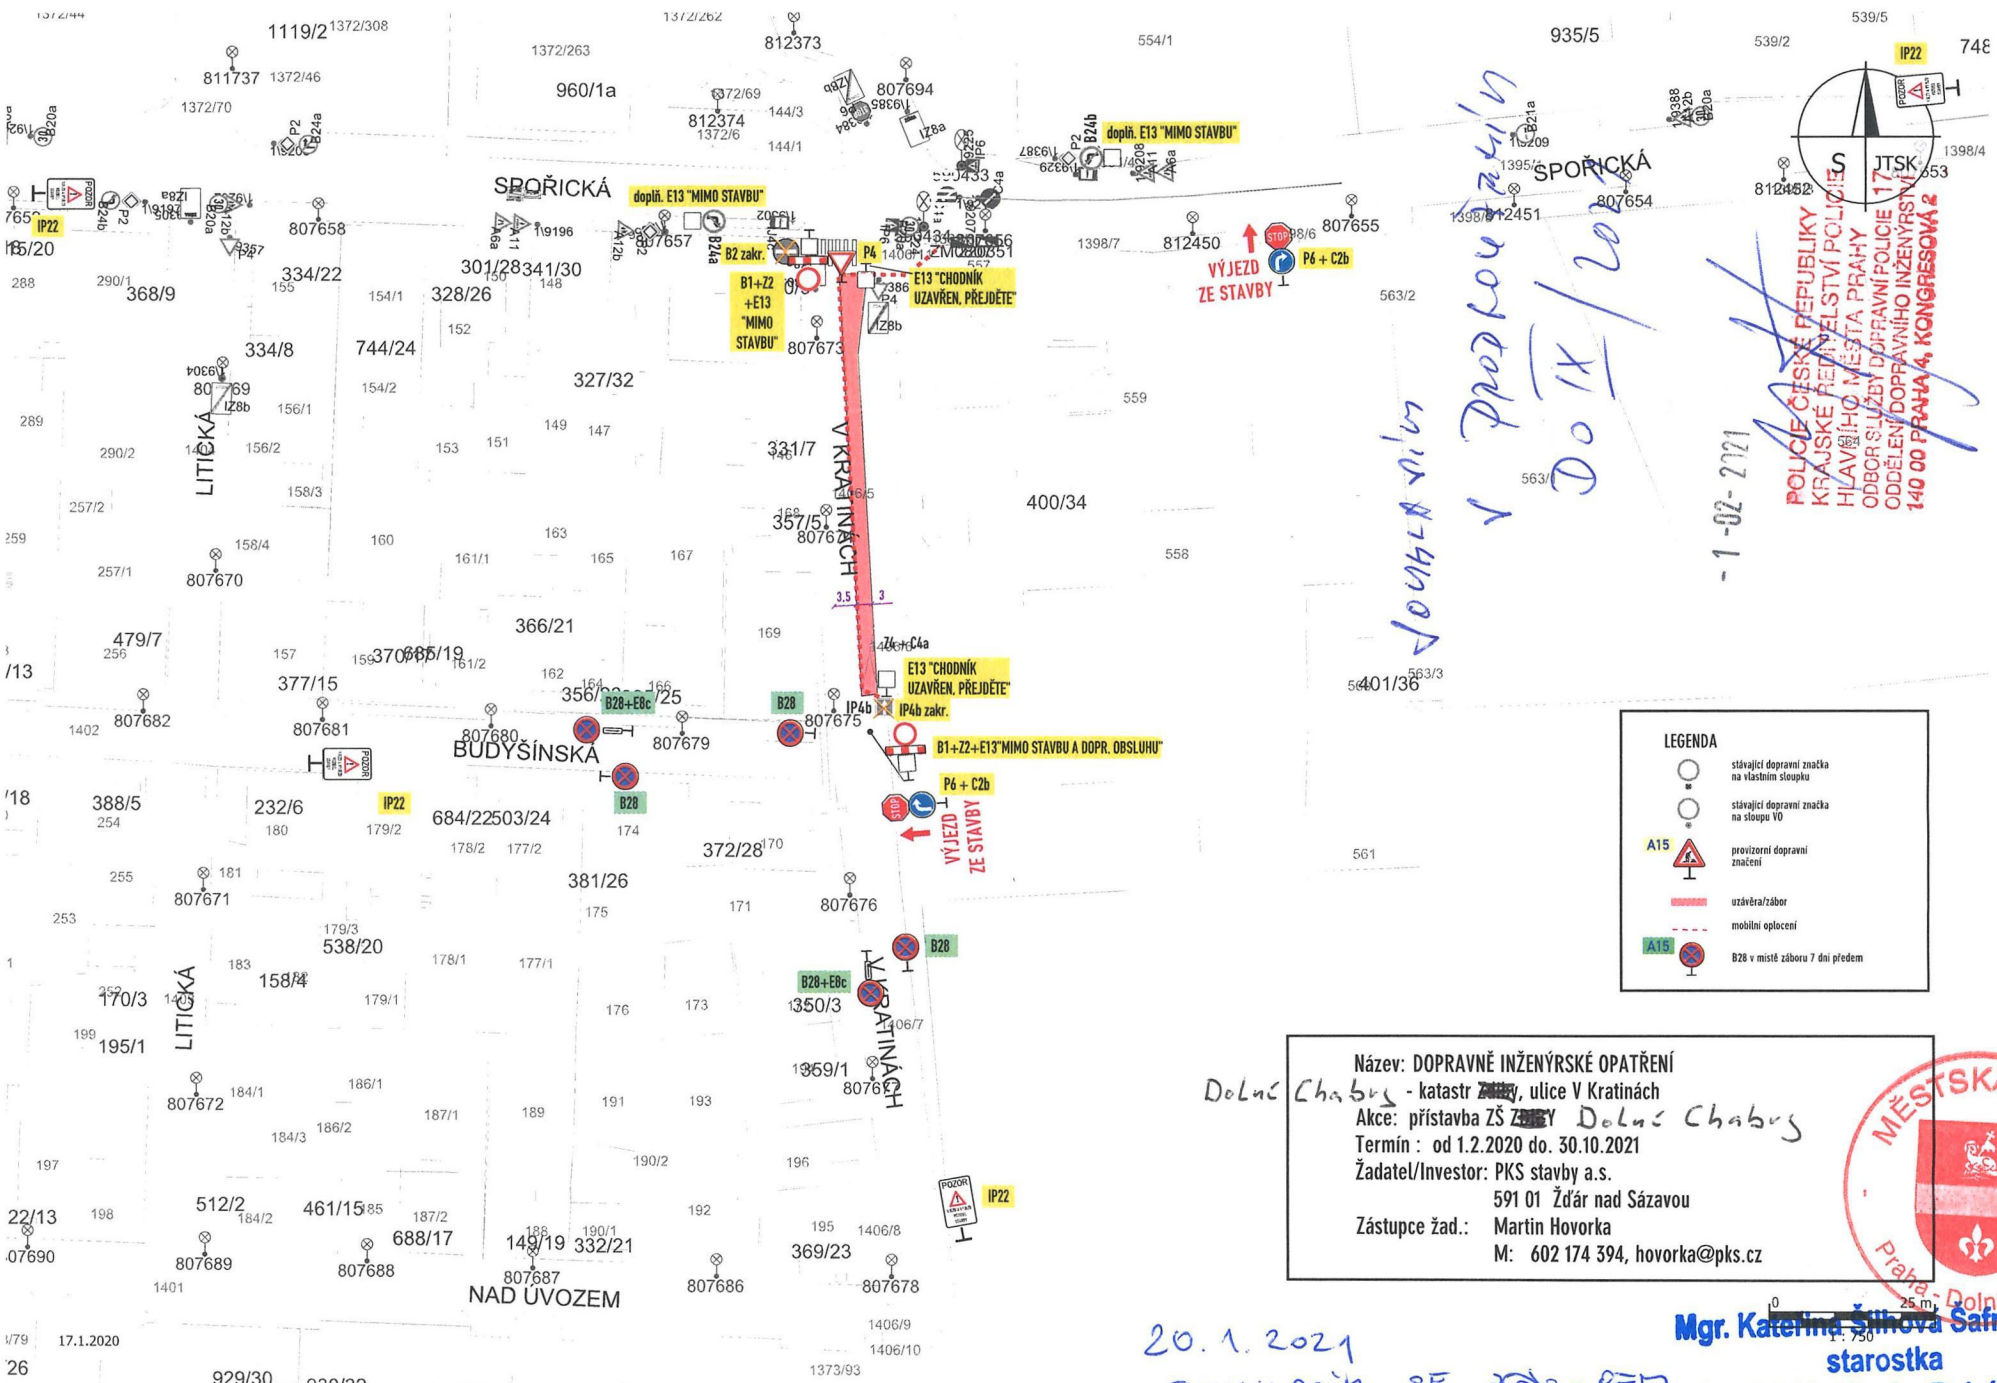

Souhlasím v propracovaném
 dotyk / 2021

- 1-02-2021
 POLICE ČESKÉ REPUBLIKY
 KRAJSKÉ ŘEJVIŠTVO POLICIE
 HLAVNÍHO MĚSTA PRAHY
 ODBOR SLUŽBY DOPRAVNÍ POLICIE
 ODDĚLENÍ DOPRAVNÍHO INŽENÝRSTVÍ
 140 00 PRAHA 4, KONGRESOVÁ 2



LEGENDA	
	stávající dopravní značka na vlastním sloupku
	stávající dopravní značka na sloupu VO
	provizorní dopravní značení
	uzavření/zábor
	mobilitní oplocení
	B28 v místě záboru 7 dní předem

Název: DOPRAVNĚ INŽENÝRSKÉ OPATŘENÍ
 Akce: přístavba ZŠ ZEMKY Dolní Chabry
 Termín : od 1.2.2020 do. 30.10.2021
 Žadatel/Investor: PKS stavby a.s.
 Zástupce žad.: Martin Hovorka
 M: 602 174 394, hovorka@pks.cz



20.1.2021
 SOUHLASÍM SE ZÁBORNEM

Mgr. Kateřina Šilhová Safránková
 starostka
 Městská část Praha-Dolní Chabry

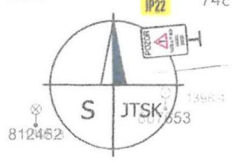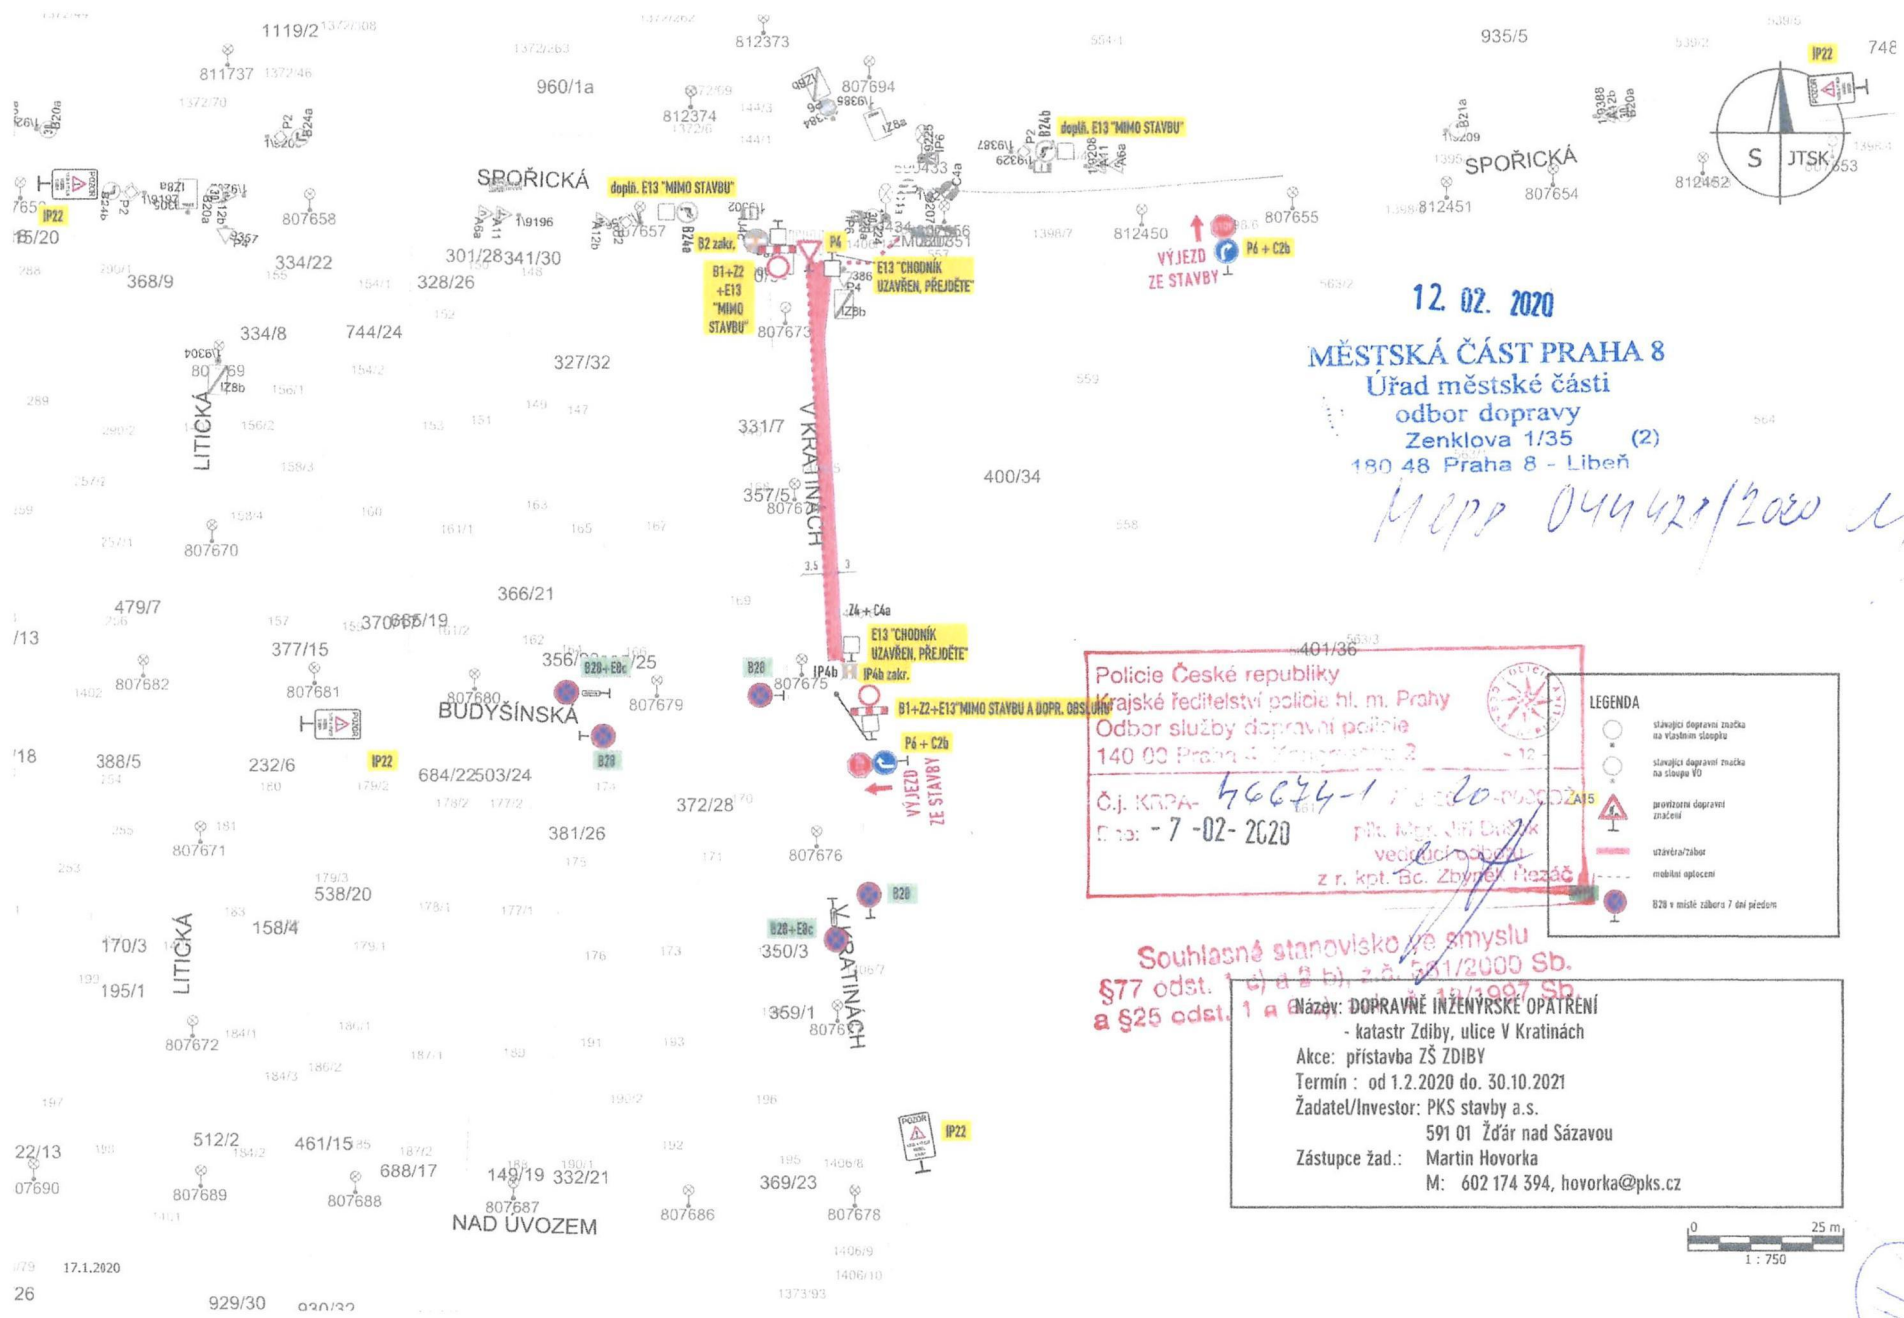

12. 02. 2020
MĚSTSKÁ ČÁST PRAHA 8
 Úřad městské části
 odbor dopravy
 Zenklova 1/35 (2)
 180 48 Praha 8 - Libeň

Mapa 044420/2020 M

Policie České republiky
 Krajské ředitelství policie hl. m. Prahy
 Odbor služby dopravní policie
 140 00 Praha 8 - Mladá Boleslav 2
 Č.j. KRA- 46674-1 / 2020-06002A15
 Dne: - 7 - 02 - 2020
 p.ř. Mgr. Jiří Dvorský
 vedoucí odboru
 z r. kol. Bc. Zbyněk Pezděč

LEGENDA

- stavující dopravní značka na výhledném sloupku
- stavující dopravní značka na sloupku V0
- průhledná dopravní značka
- uzavírání/zaběr
- mobilita optocení
- B20 v místě záberu 7 dní předem

Souhlasné stanovisko ve smyslu §77 odst. 1 a) a b), z.č. 561/2000 Sb. a §25 odst. 1 a) z.č. 129/1997 Sb.

Název: DOPRAVNÍ INŽENÝRSKÉ OPATŘENÍ
 - katastr Zdíby, ulice V Kratinách
 Akce: přístavba ZŠ ZDIBY
 Termín: od 1.2.2020 do 30.10.2021
 Žadatel/Investor: PKS stavby a.s.
 591 01 Žďár nad Sázavou
 Zástupce žad.: Martin Hovorka
 M: 602 174 394, hovorka@pks.cz



Handwritten signature or initials in a blue circle.