




VZOROVÝ PŘÍČNÝ ŘEZ M 1:200 SOKP - KATEGORIE D 33,5 - 120 km/hod

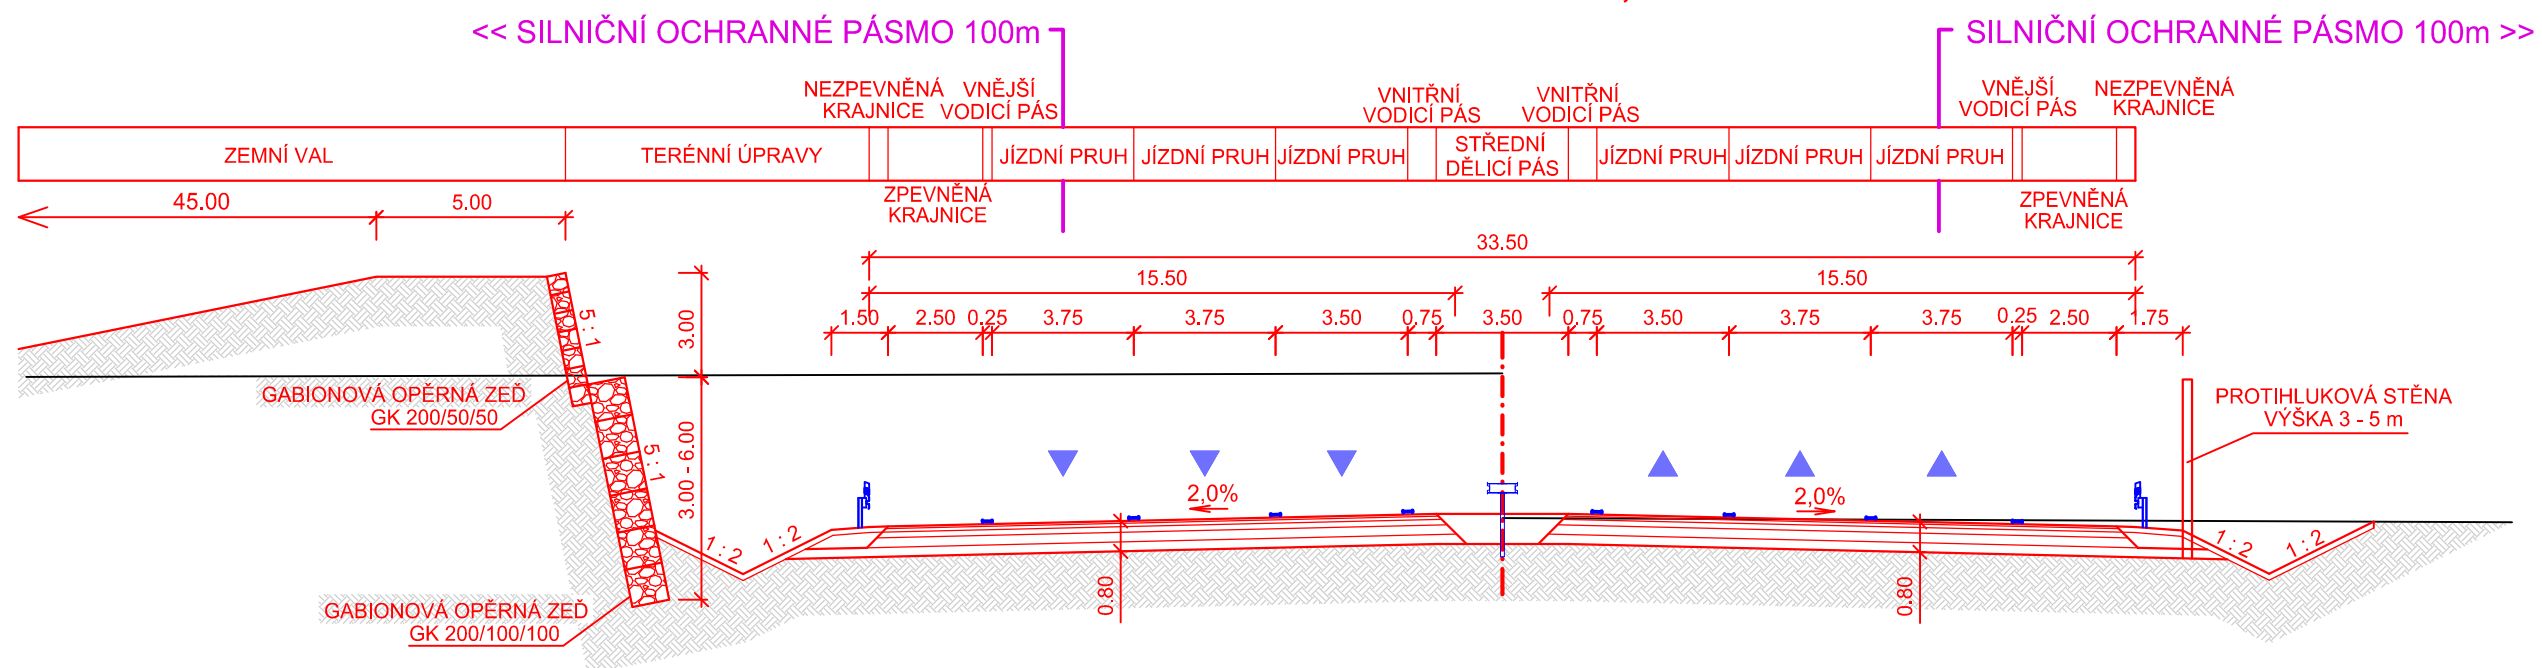

VZOROVÝ PŘÍČNÝ ŘEZ M 1:200 HOSTIVAŘSKÁ SPOJKA - KATEGORIE MR4dc 24,5/24,5/80

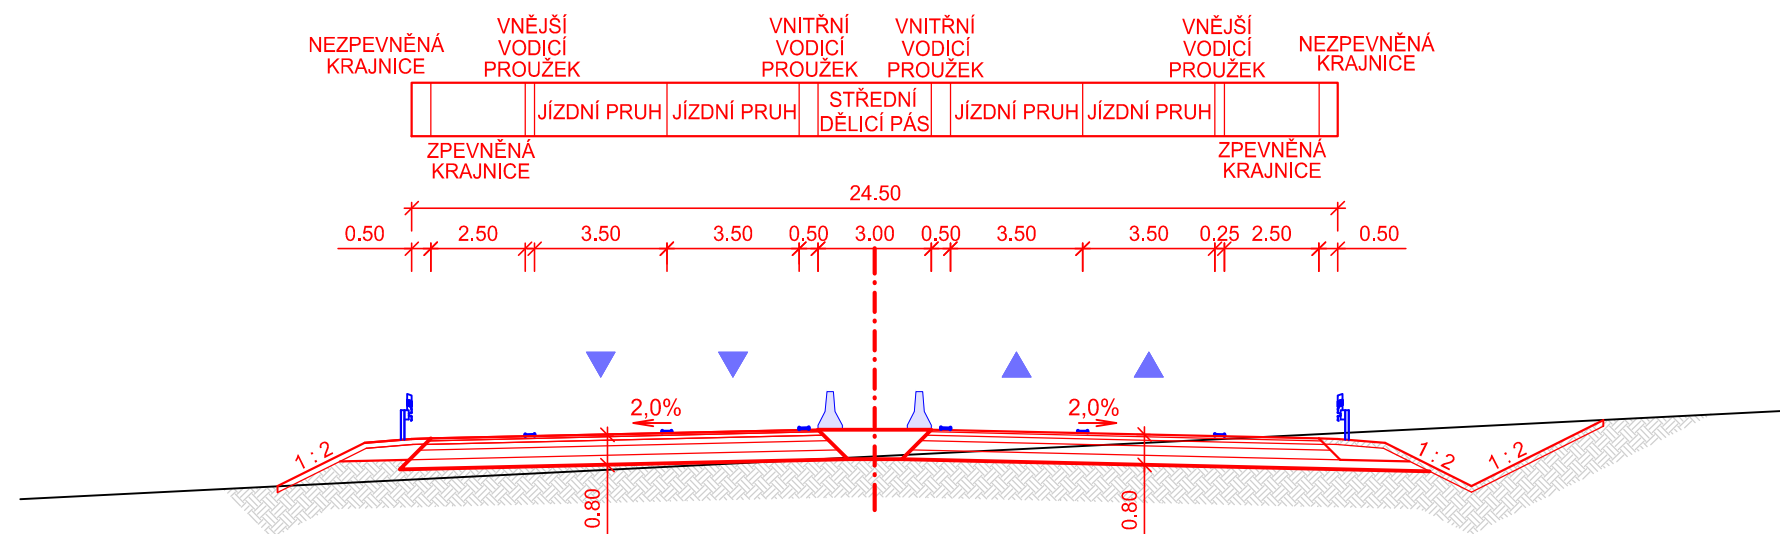

DOKONČENÍ SOKP - ALT. REGIONÁLNÍ AKT. 2020

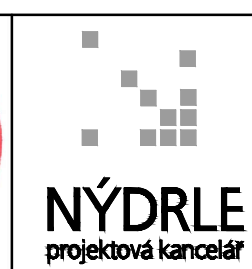

Investor:		
MČ Praha-Dolní Chabry		
VZOROVÝ PŘÍČNÝ ŘEZ		
1 : 200	08/2020	př. č. 7.