




MCP8 218581/2022

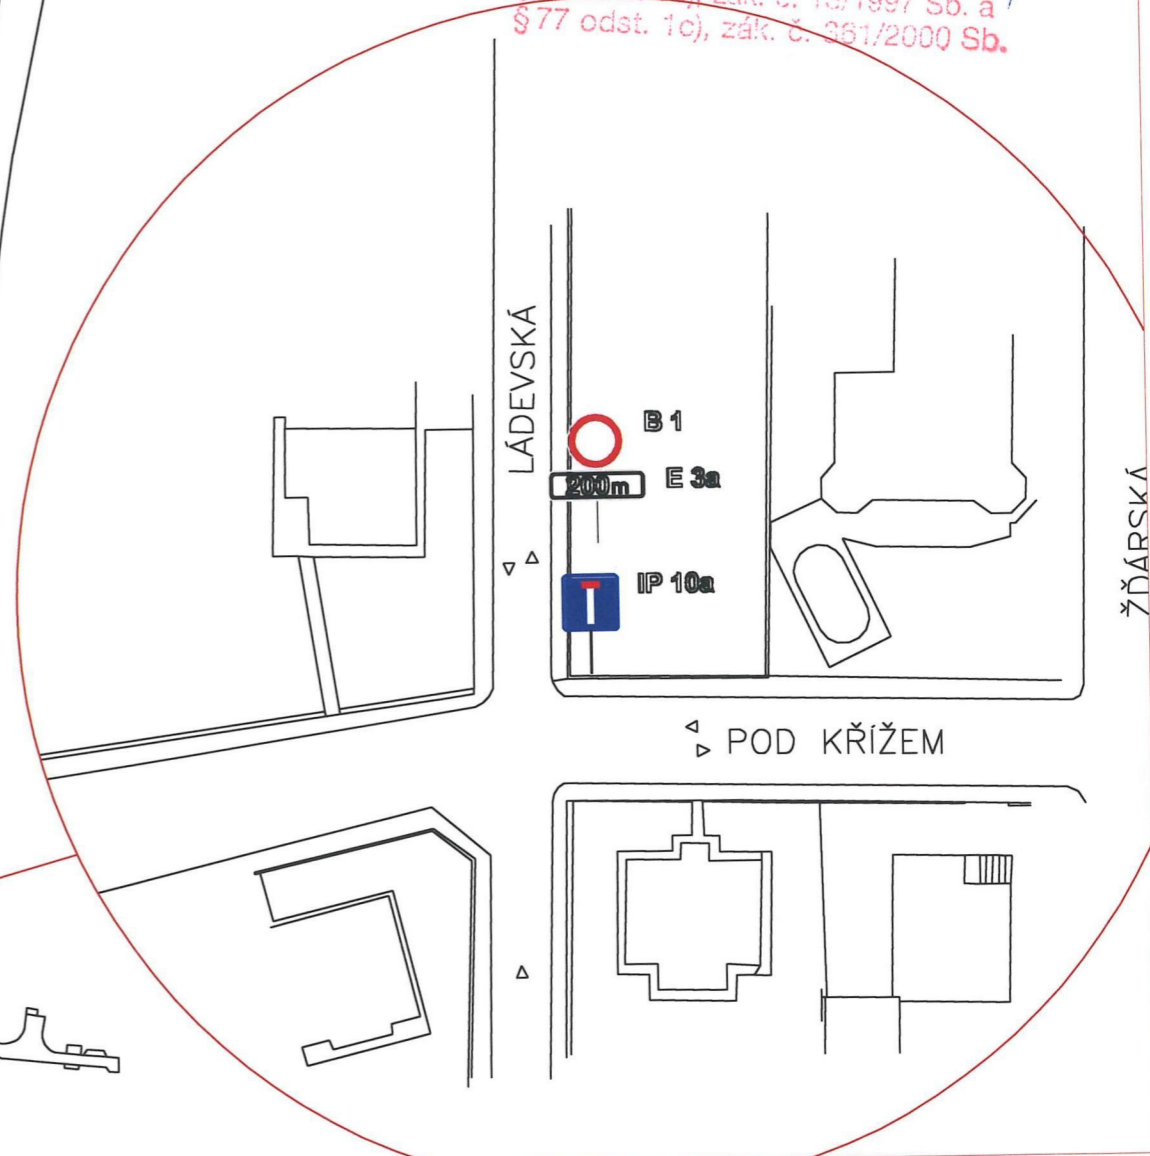

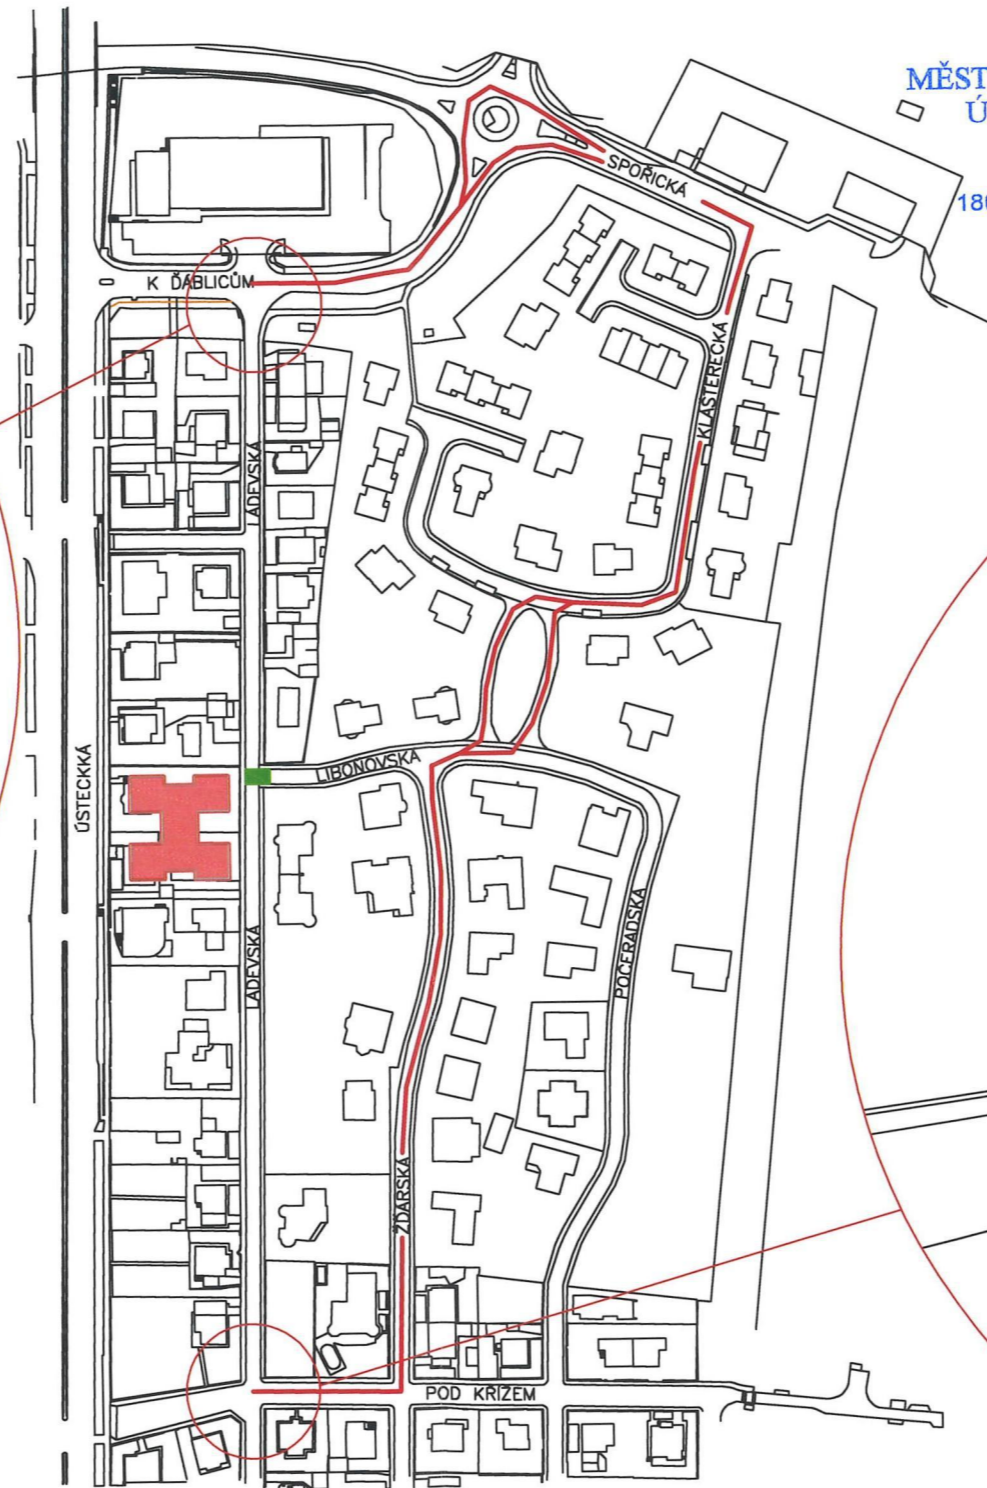

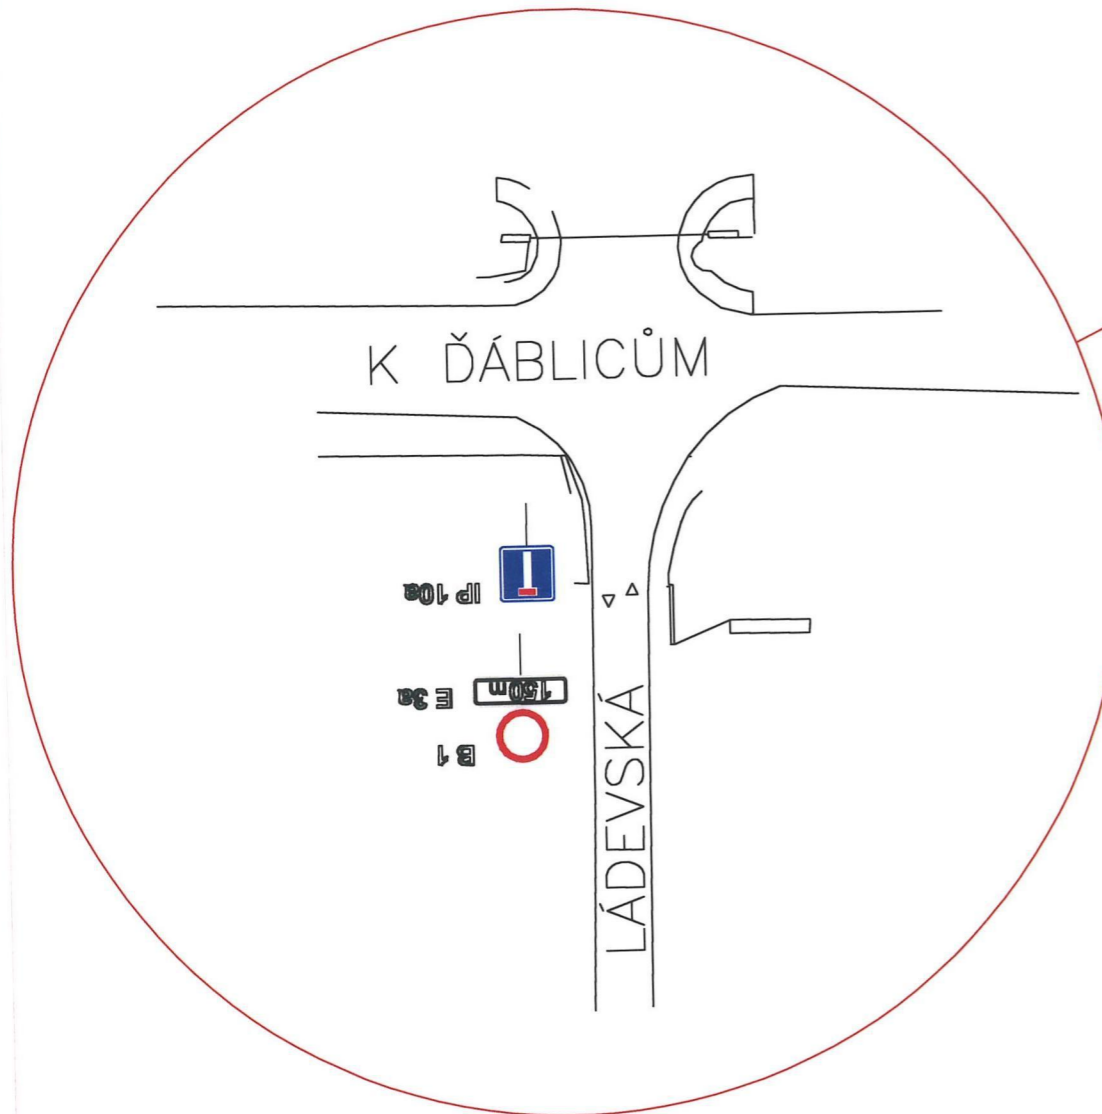

MĚSTSKÁ ČÁST PRAHA 8
 Úřad městské části
 odbor dopravy
 Zenklova 1/35 (1)
 180 48 Praha 8 - Libeň

Police České republiky
 Krajské ředitelství policie hl. m. Prahy
 Odbor služby dopravní policie
 140 00 Praha 4, Kongresová 2
 - 14 -
 Č.j. KRPA- 174 392-1 /OJ-20 22-0000DŽ
 Dne: 25-05-2022
 plk. Mgr. Jiří Dušek
 vedoucí odboru
 z r. kol. Bc. Gabriela Bilecké

Souhlasné stanovisko ve smyslu
 §25 odst. 6c) zák. č. 13/1997 Sb. a
 §77 odst. 1c) zák. č. 361/2000 Sb.



LEGENDA:

-  PRACOVNÍ MÍSTO V ULIČNÍM PROSTORU - VOZOVKA 42,5M2
 -  PRACOVNÍ MÍSTO V ULIČNÍM PROSTORU - CHODNÍK 7,5M2
 -  OBJEKT VILADOMU
 -  SDZ STÁVAJÍCÍ STAV
 -  SDZ PROVIZORNÍ ÚPRAVA
 -  OBJÍZDNÁ TRASA, SMĚROVÉ TABULE - IS 11c
- TERMÍN ZÁBORU KOMUNIKACE: 28.6.2022



ZODP. PROJEKTANT	ING. V. MUSIL	ING. VLADIMÍR MUSIL IČO 40854329	
PROJEKTANT	ING. V. MUSIL		
MÍSTO	LÁDEVSKÁ UL., DOLNÍ CHABRY		
INVESTOR	Batelovská s.r.o., Nad Rokoskou 2a, P8	PŘÍLOHA □	
NÁZEV	VILLA POD MENHIREM DOLNÍ CHABRY - PRAHA8 parc.č. 1195 - 9, 1438/1, 1438/3.ú DolníChabry		
STUPEŇ	—		
DATUM	05/2022		
OBSAH	OBJÍZDNÁ TRASA –DIO PRO UMÍSTĚNÍ JEŘÁBU	MĚŘITKO	1:1000
		ZAKÁZKA	