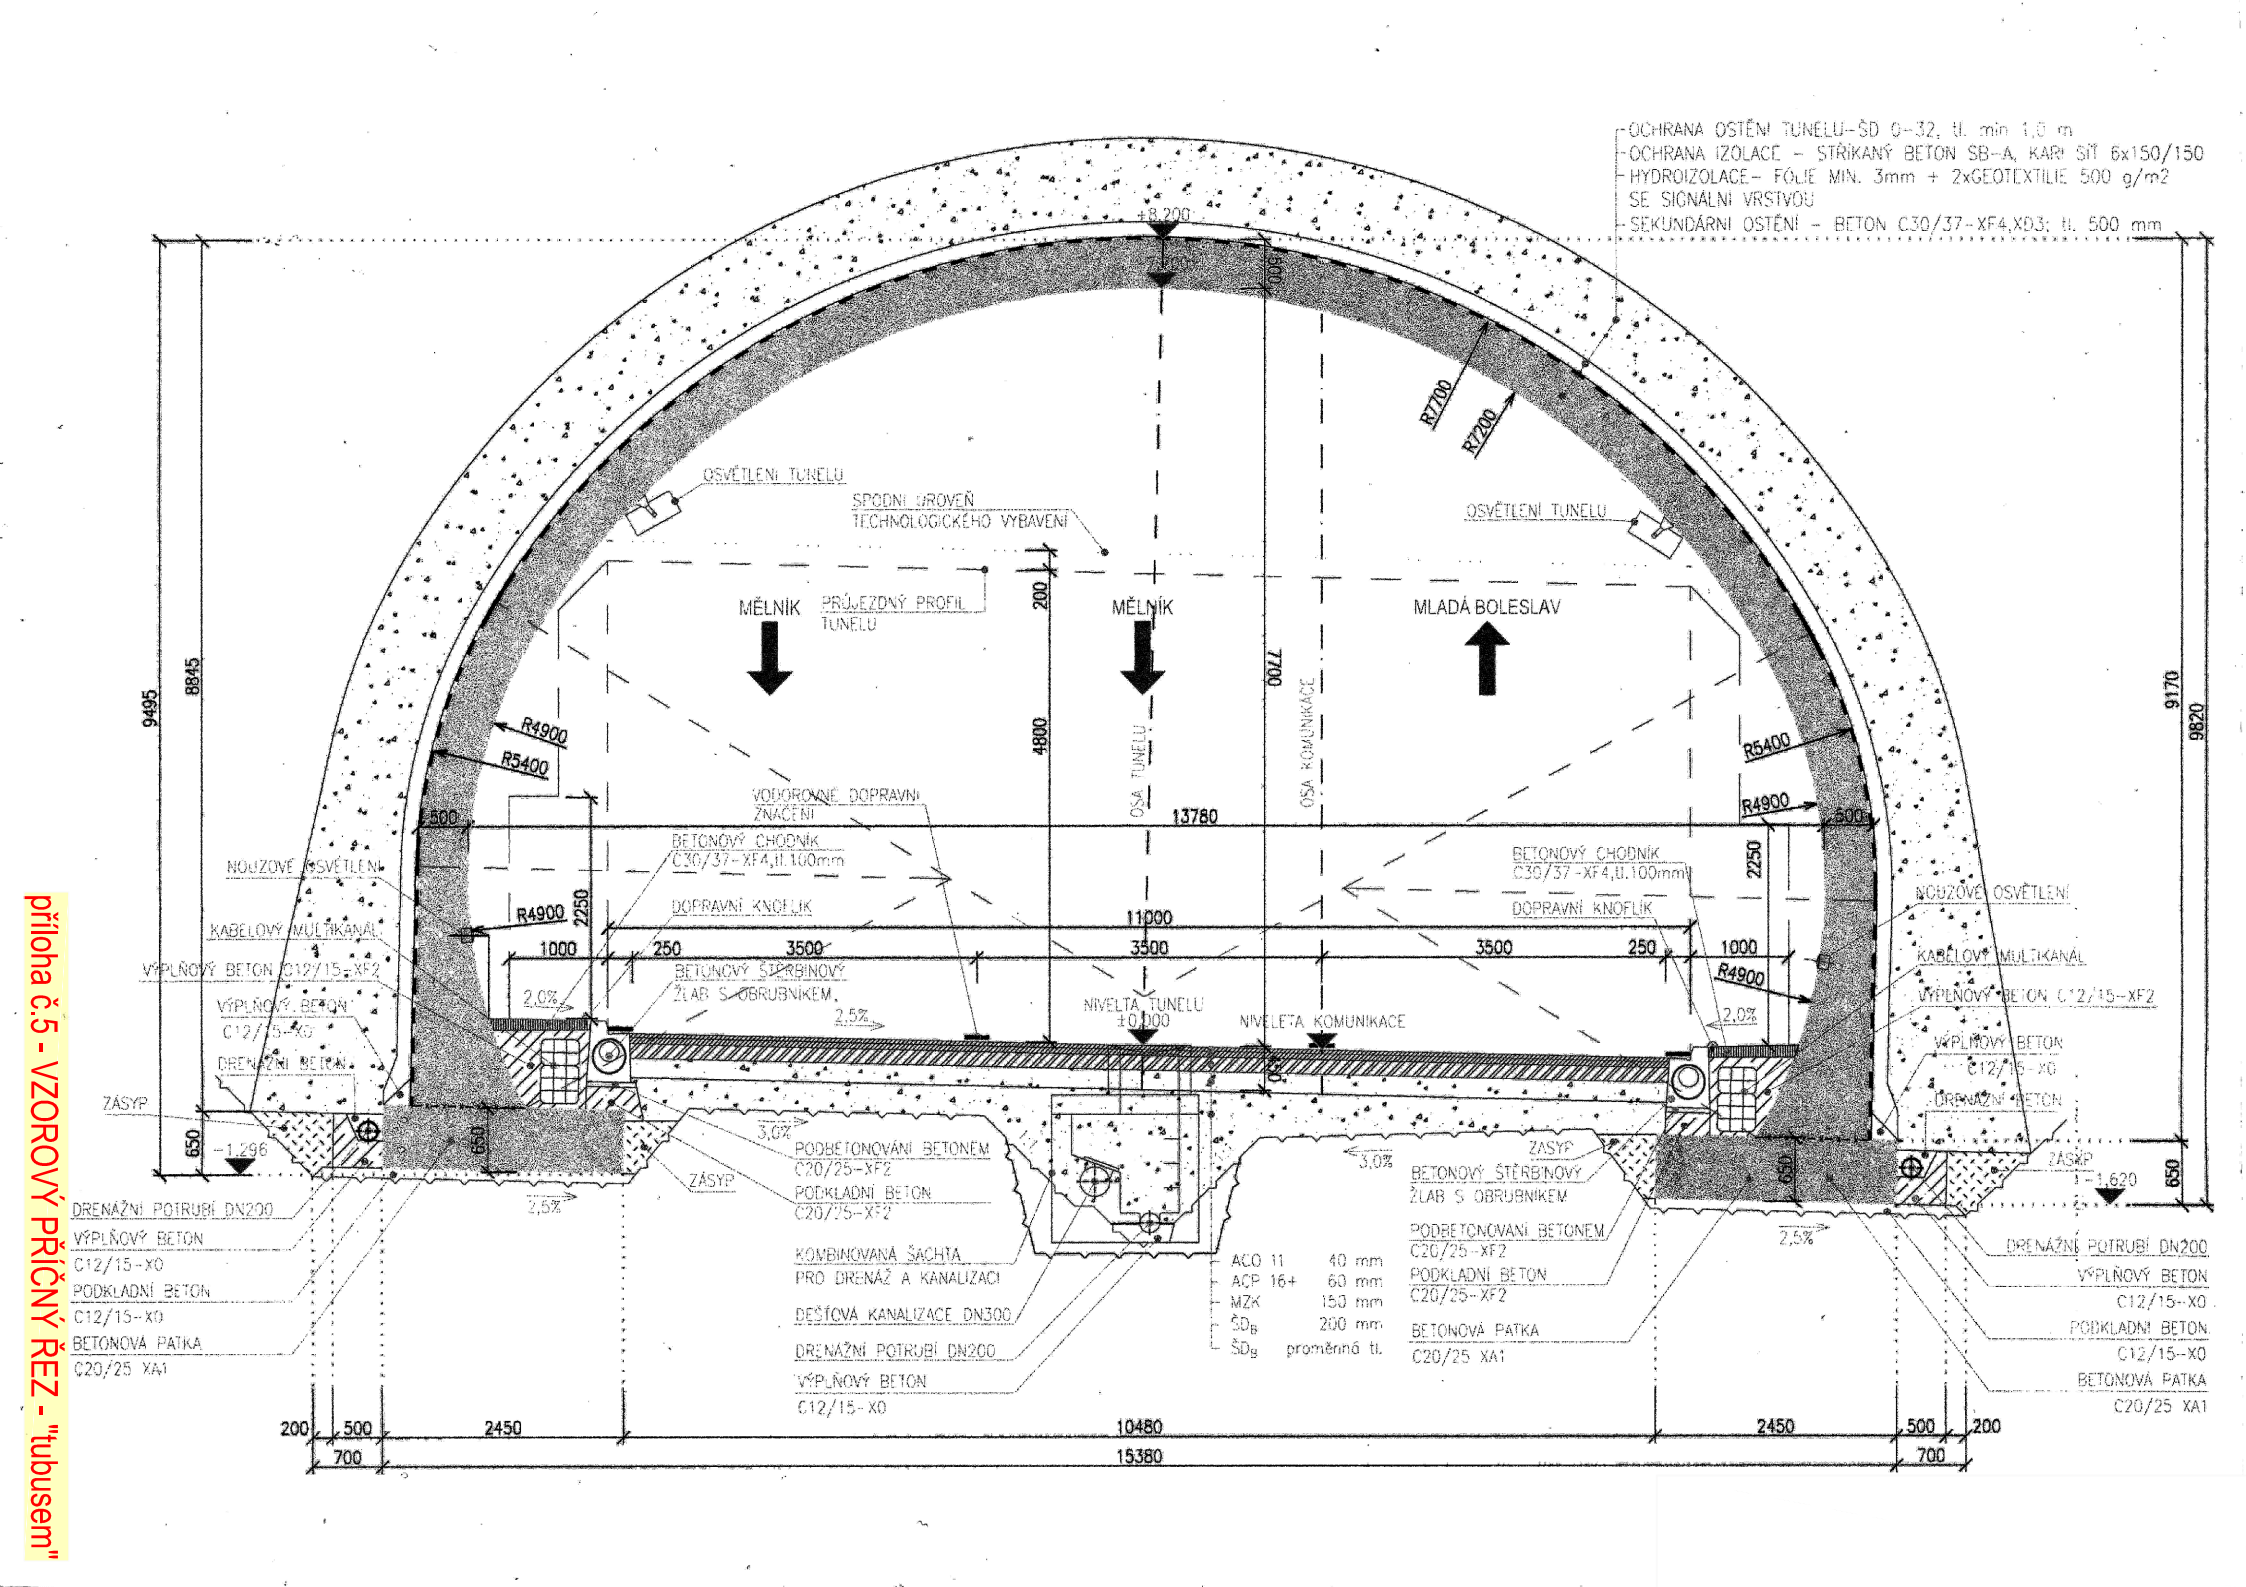

příloha č.5 - VZOROVÝ PŘÍČNÝ ŘEZ - "tubusem"