

TRAMVAJOVÁ TRÁŤ KOBYLISY - ZDIBY

PŘEHLEDNÁ SITUACE

1 : 30 000

LEGENDA



KATASTRY

- hranice hl. m. Prahy
- hranice obcí
- hranice katastrálních území

METRO

- trasa linky - stávající

POZEMNÍ KOMUNIKACE

- komunikace - výhled

TRAMVAJE

- TT stávající
- TT plánované
- TT nové vedení
- TT variantní obratiště
- TT možné protažení v dalších etapách
- tramvajová zastávka - stávající
- tramvajová zastávka - nově navržená
- možná tramvajová zastávka v dalších etapách

PARKOVIŠTĚ P+R



- vymezená plocha pro nové P+R
- alternativní plocha pro nové P+R
- plocha pro nové P+R v dalších etapách

ŽELEZNICE

- tratě - stávající

POZEMNÍ STAVBY

- již hotové výstavby
- plánované výstavby

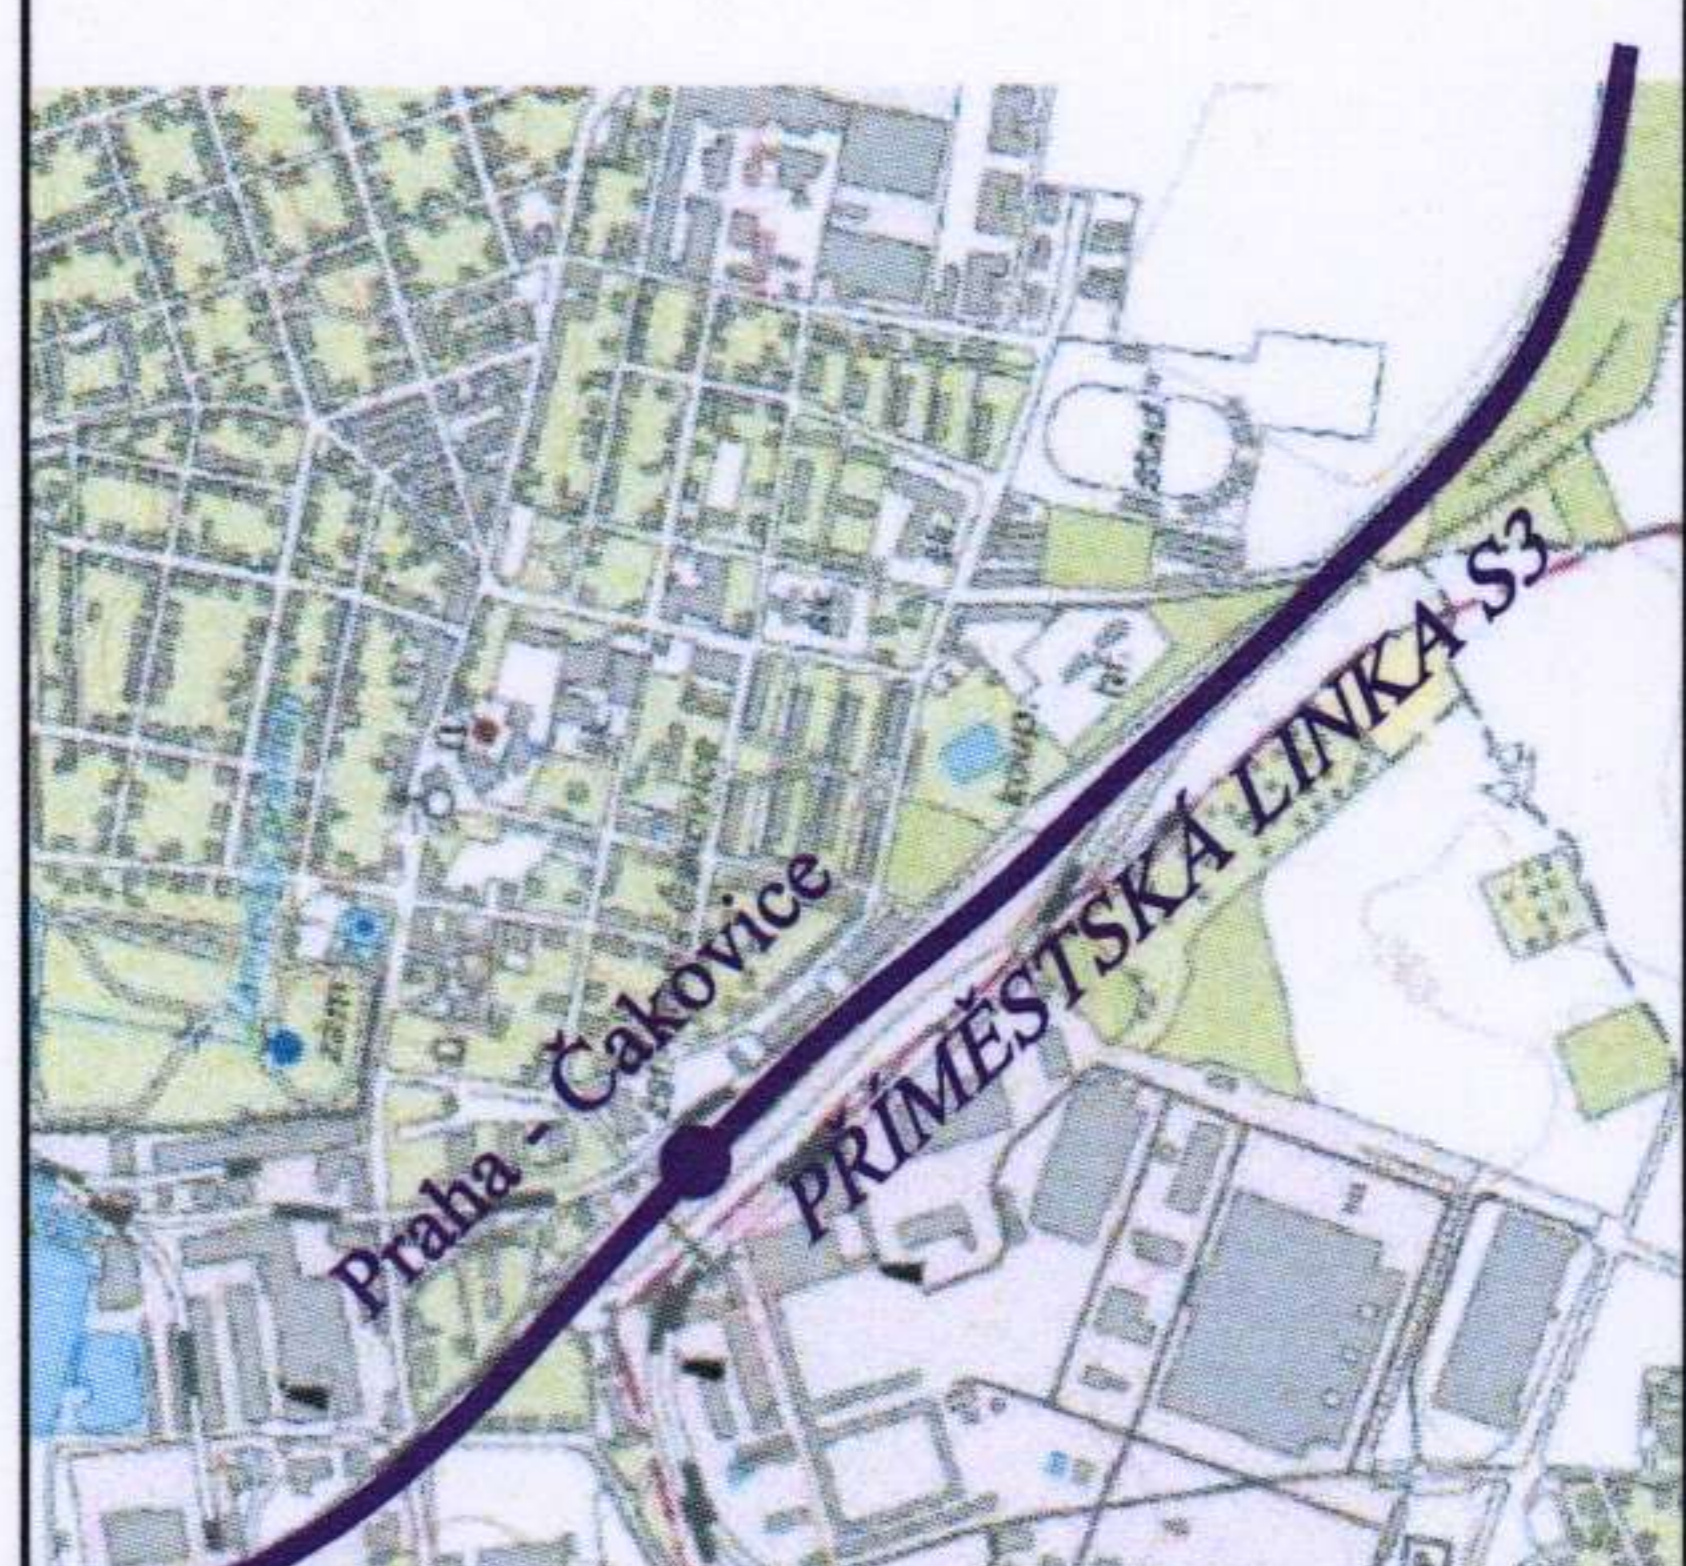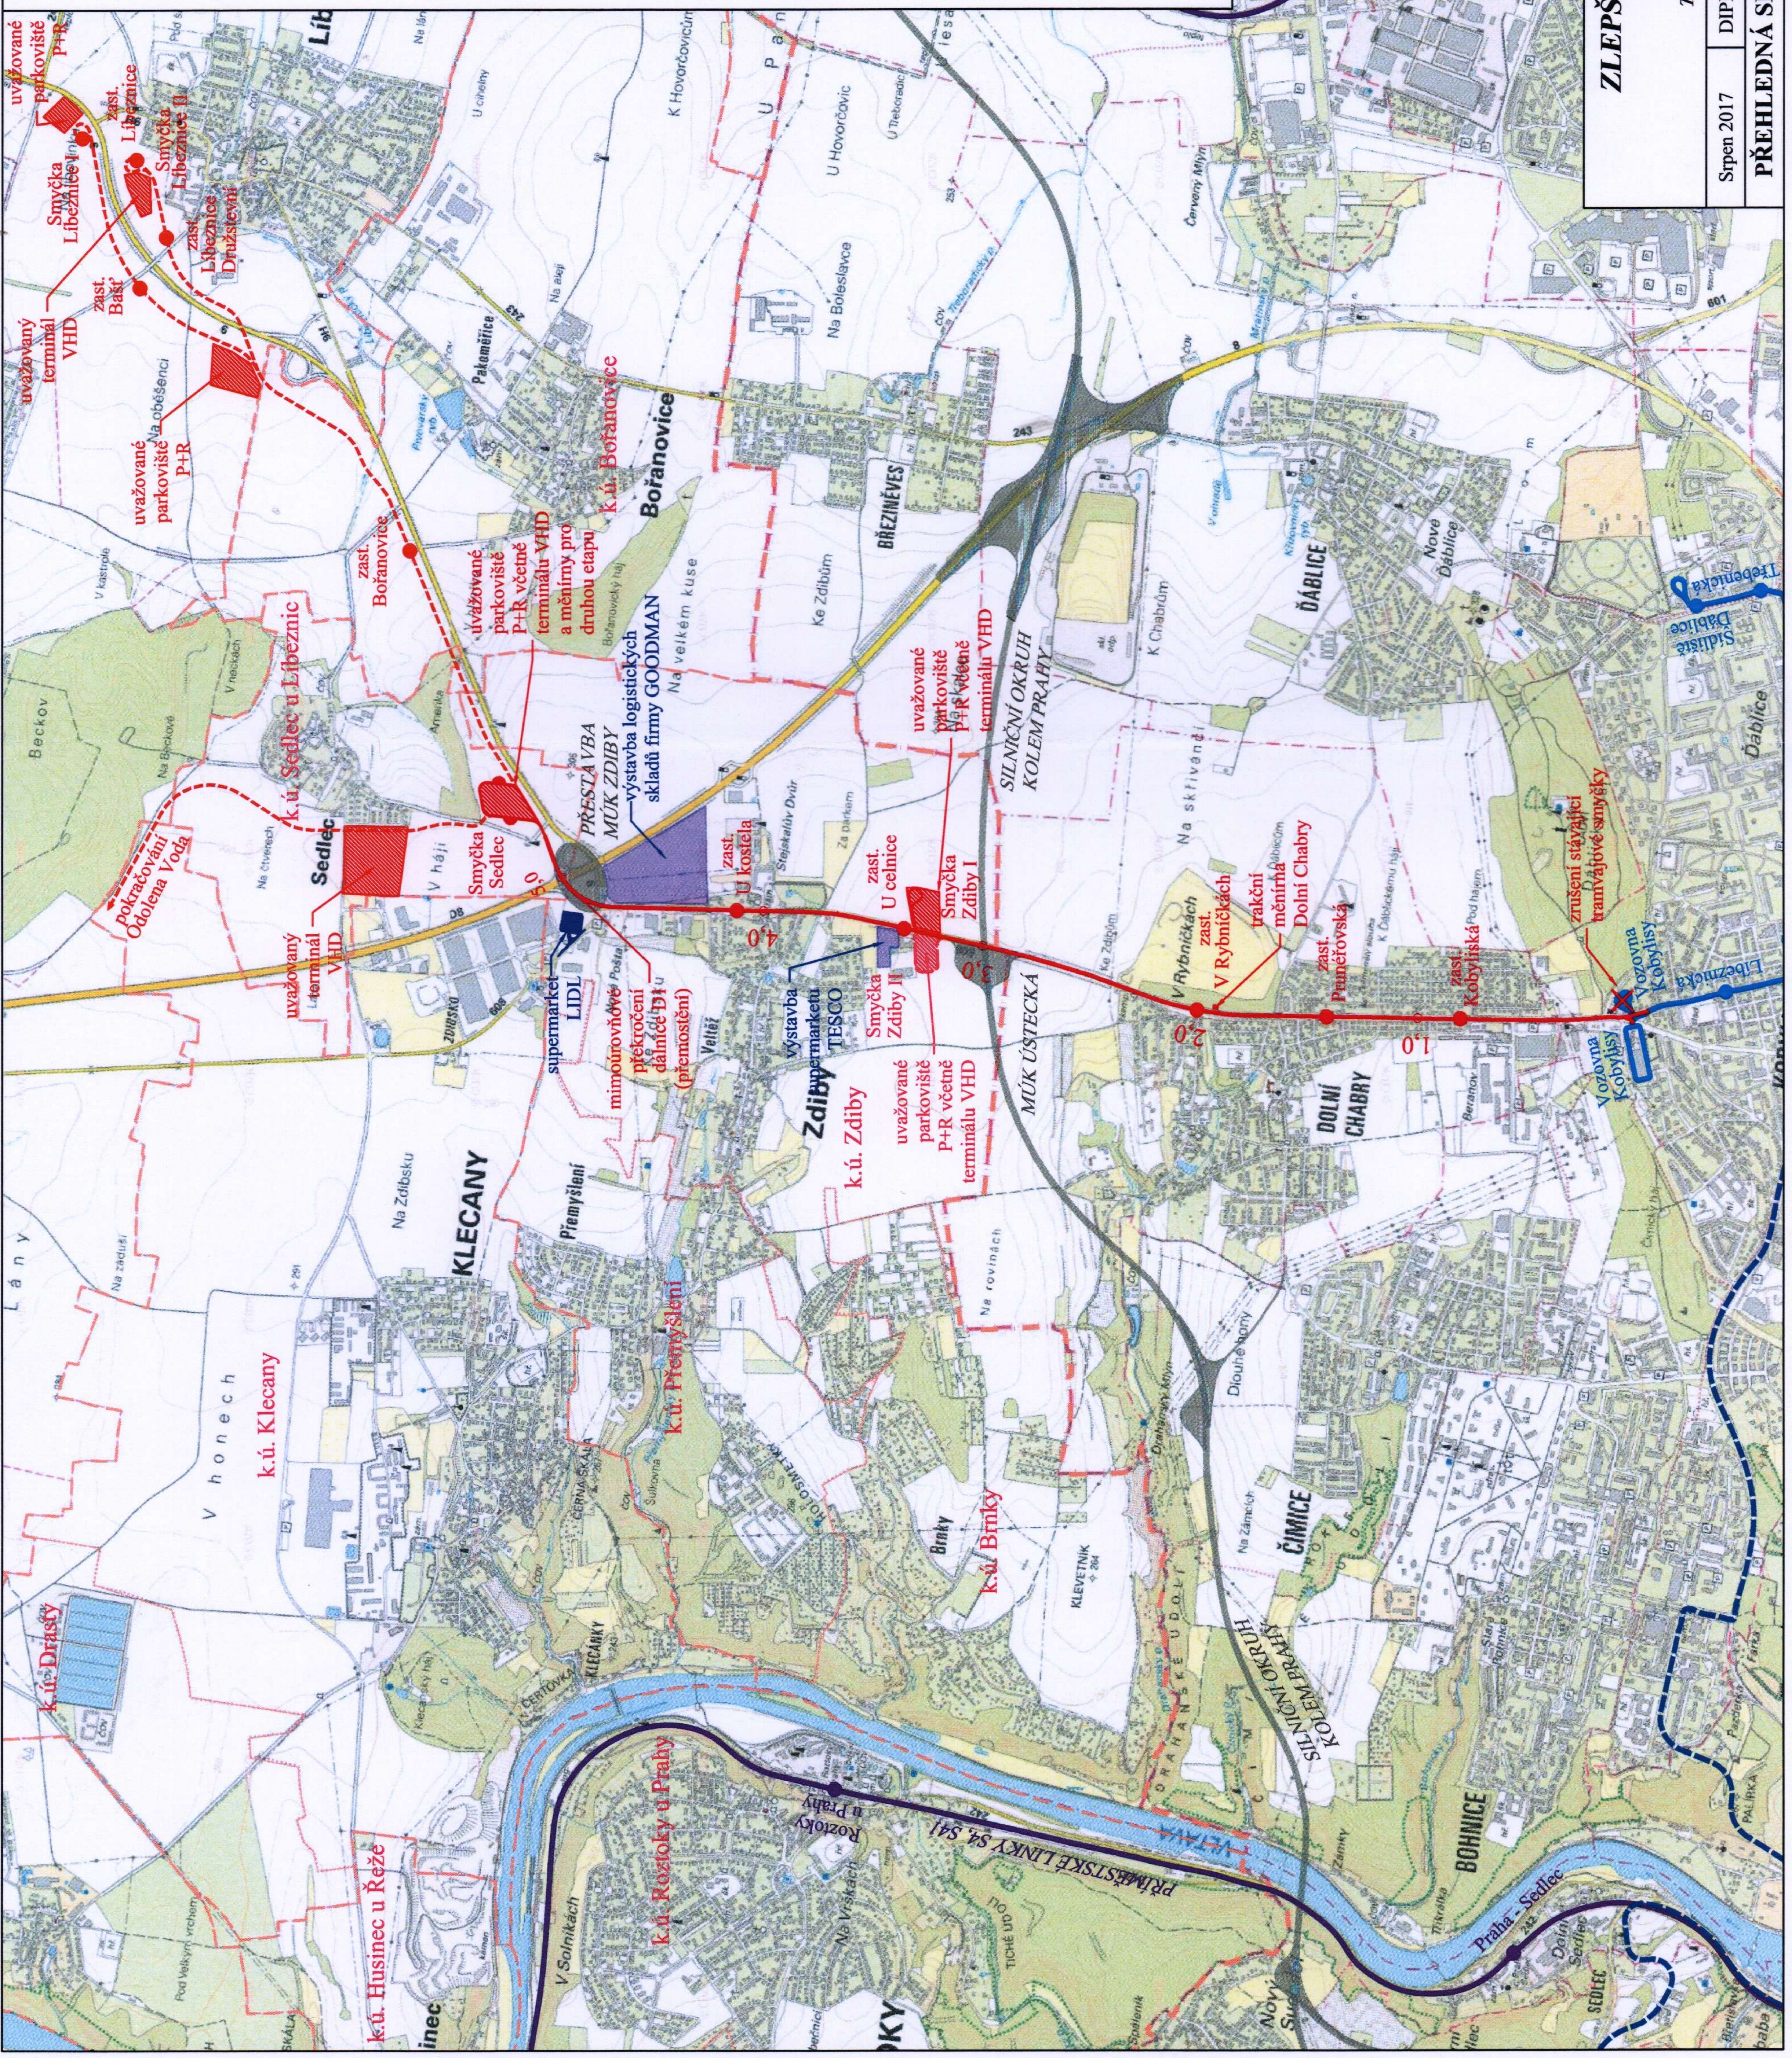

ZLEPŠENÍ DOPRAVNÍ DOSTUPNOSTI V OKOLÍ HL. M. PRAHY

TRAMVAJOVÁ TRÁŤ KOBYLISY - ZDIBY

Srpen 2017	DIPRO spol. s r.o.	IČO 48592722	Měř.: 1 : 30 000	Příloha: 2
------------	--------------------	--------------	------------------	------------

PŘEHLEDNÁ SITUACE