


# SEVEROZÁPADNÍ SEKTOR SOKP

## PODÉLNÝ PROFIL

M 1 : 25 000/2 500

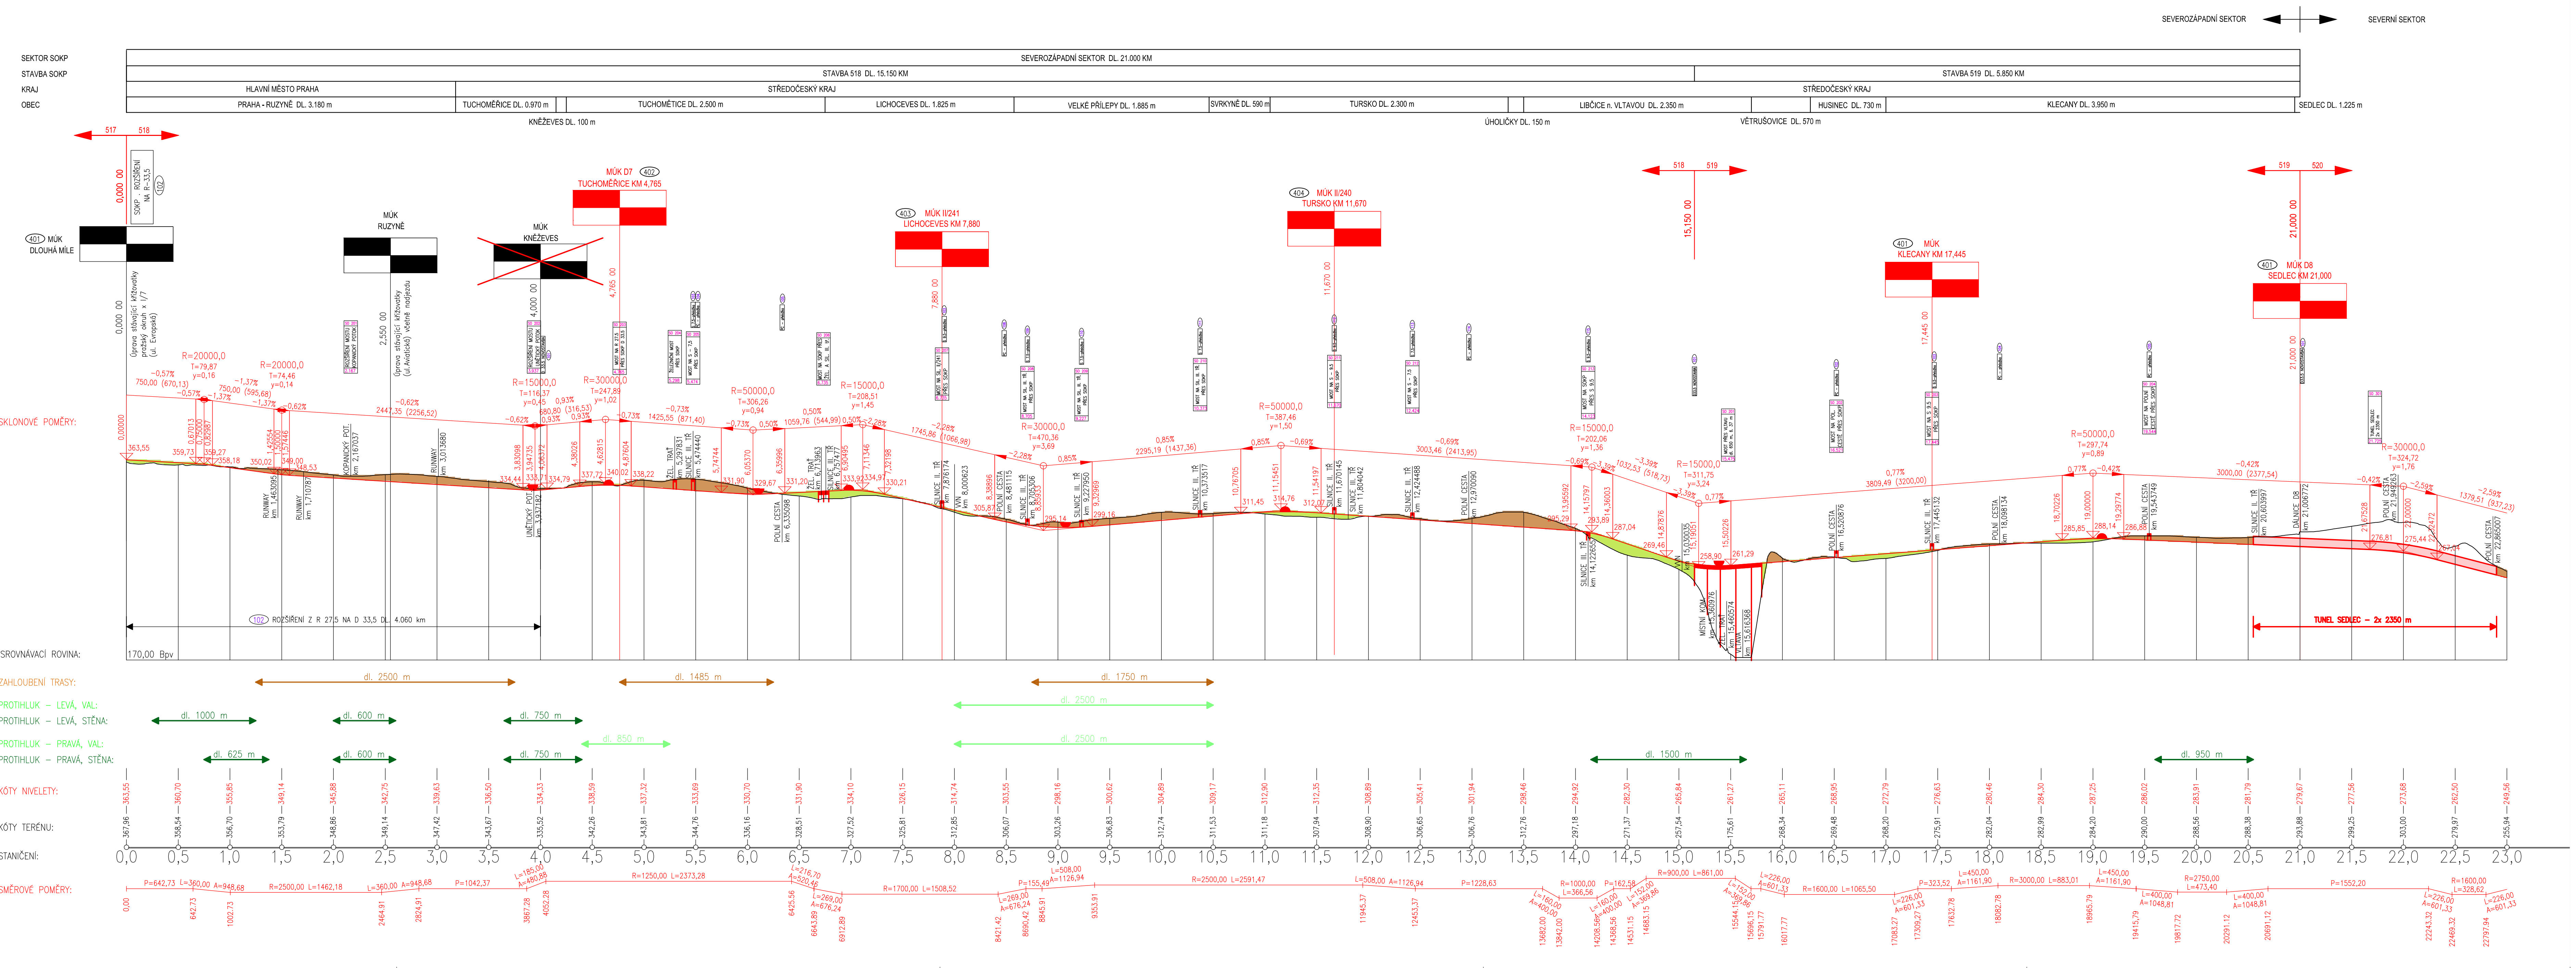

SEKTOR SOKP	STAVBA SOKP	SEVEROZÁPADNÍ SEKTOR DL. 21.000 KM	STAVBA S19 DL. 5.890 KM
KRAJ	HLAVNÍ MĚSTO PRAHA	STŘEDOČESKÝ KRAJ	STŘEDOČESKÝ KRAJ
OBEC	PRAHA - RUZYNĚ DL. 3.180 m	TUCHOMĚTICE DL. 0.970 m	TUCHOMĚTICE DL. 2.500 m
		KNĚŽEVES DL. 100 m	LICHŮEVES DL. 1.825 m
			VELKÉ PŘÍLEPY DL. 1.885 m
			SVRKYNĚ DL. 990 m
			TURSKO DL. 2.300 m
			ÚHOLICKÝ DL. 150 m
			LIBČICE n. VLTAVOU DL. 2.350 m
			HUSINEC DL. 730 m
			VĚTRUŠOVICE DL. 570 m
			KLECANY DL. 3.950 m
			SEDLĚC DL. 1.225 m

**DOKONČENÍ SOKP - ALT. REGIONÁLNÍ AKT. 2020**

Investor: MČ Praha-Dolní Chabry

PODÉLNÝ PROFIL - SZ sektor

1:25000/2500 08/2020 př. č. 4.2.

**NÝDRLE** projektová kancelář

Ing. MILAN ŠTRÁDAL  
ČKAIT - 0800954