


SEVERNÍ SEKTOR SOKP

PODÉLNÝ PROFIL

M 1 : 25 000/2 500

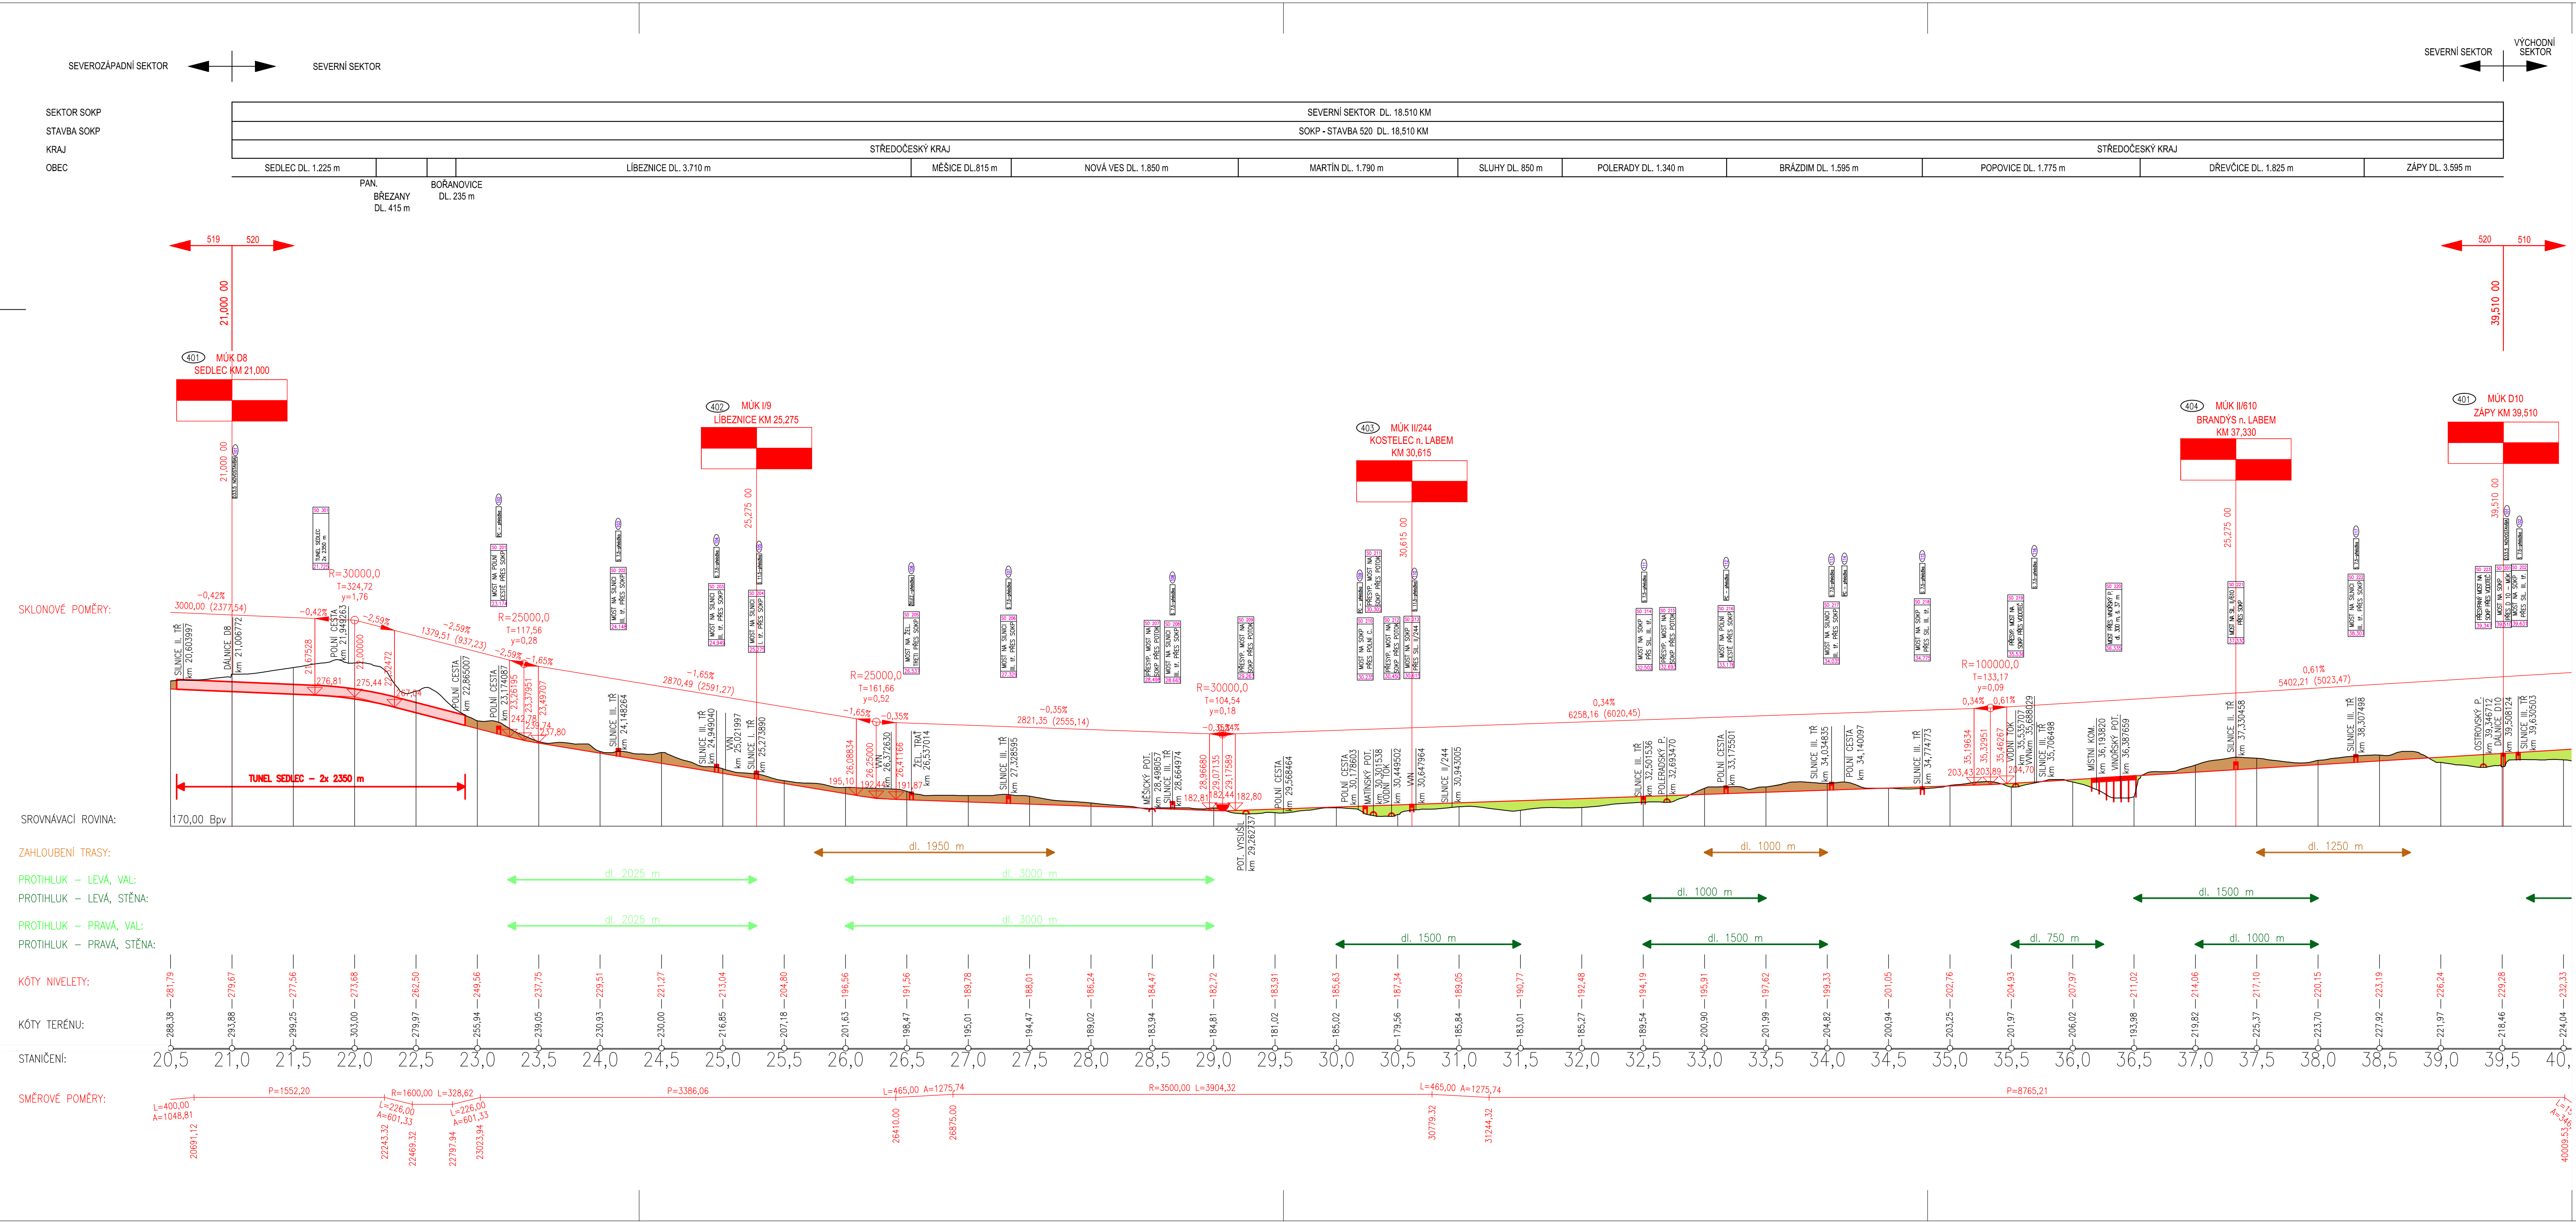

DOKONČENÍ SOKP - ALT. REGIONÁLNÍ AKT. 2020

Investor: MČ Praha-Dolní Chabry

PODÉLNÝ PROFIL - S sektor

1:25 000/2 500 08/2020 př. č. 5.2.

NÝDRLE projektová kancelář