


VÝCHODNÍ SEKTOR SOKP

PODÉLNÝ PROFIL

M 1 : 25 000/2 500

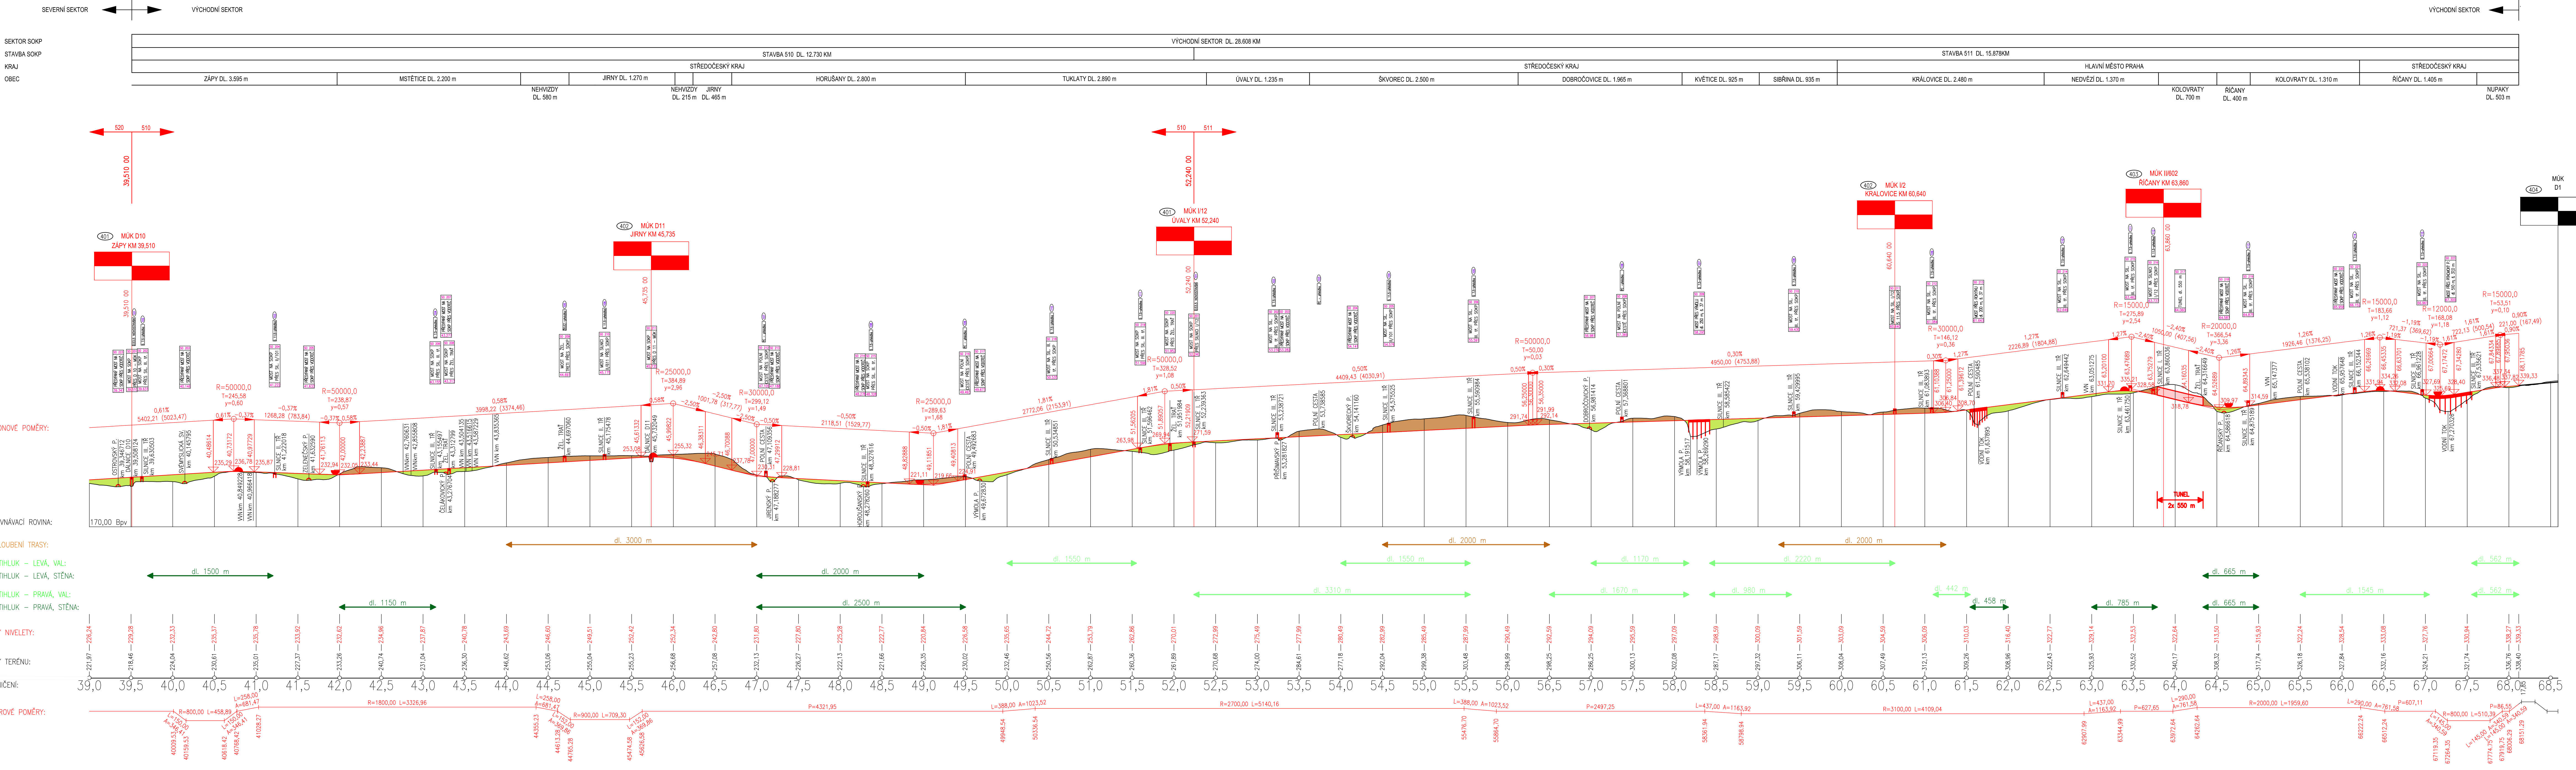

DOKONČENÍ SOKP - ALT. REGIONÁLNÍ AKT. 2020

Investor: MČ Praha-Dolní Chabry

PODÉLNÝ PROFIL - V sektor

1:25000/2500 03/2020 př. č. 62.

NÝDRLE projektová kancelář