


Podrobný podélný profil  
Rozsah: km 38,25000 - km 43,69000

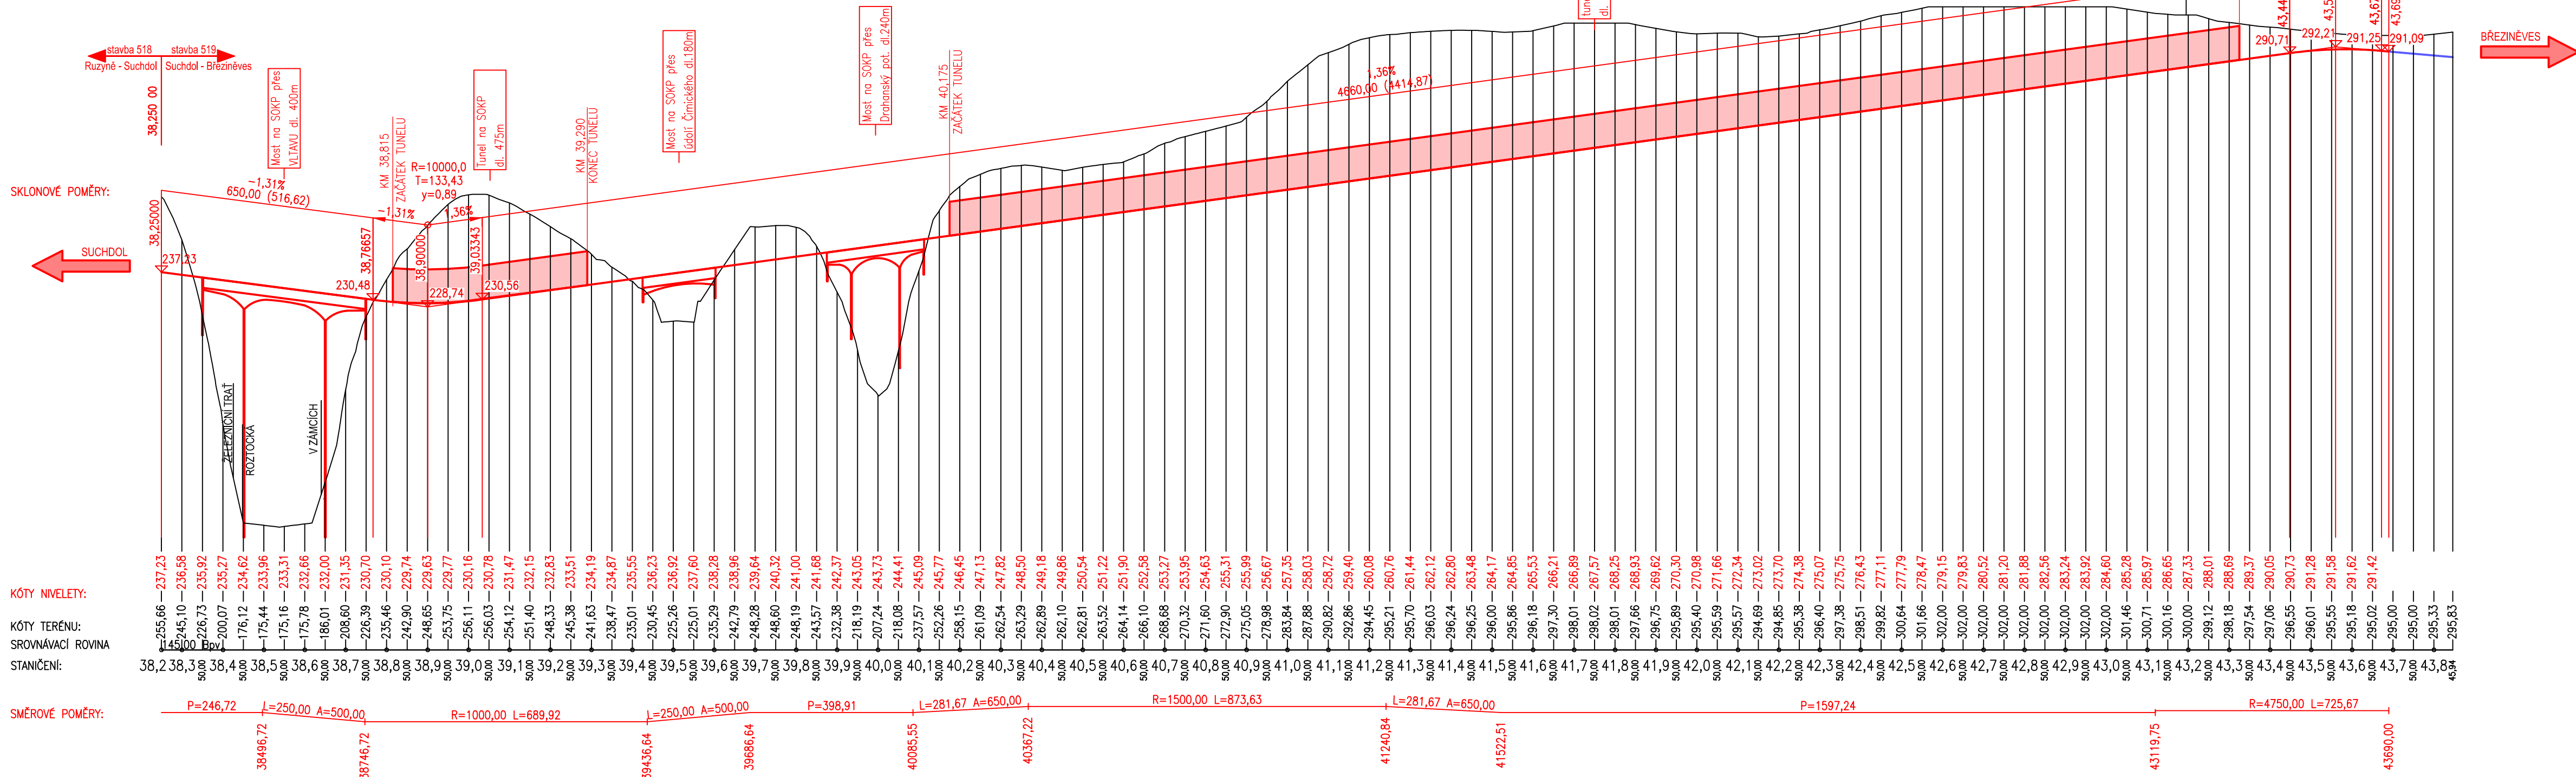

M 1 : 5 000/500  
4. PODÉLNÝ ŘEZ