

Souborné ustanovení ve smyslu  
 225 odst. 1 zák. č. 13/1997 Sb. a  
 227 odst. 2 zák. č. 361/2000 Sb.


Policie České republiky  
 Krajské ředitelství policie hl. m. Prahy  
 Odbor služby dopravní policie  
 140 00 Praha 4, Kongresová 2

Č.j. KRPA-5710-296 IČJ-20220000DŽ  
 Dne: 16. 11. 22 plk. Mgr. Jiří Dušek  
 vedoucí odboru  
 z r. kpt. Ing. Ondřej Eliáš

Dopravní podnik hl. m. Prahy,  
 akciová společnost  
 Sokolovská 42/217, Vysočany  
 190 00 Praha 9

Bez připovek

Podrobně

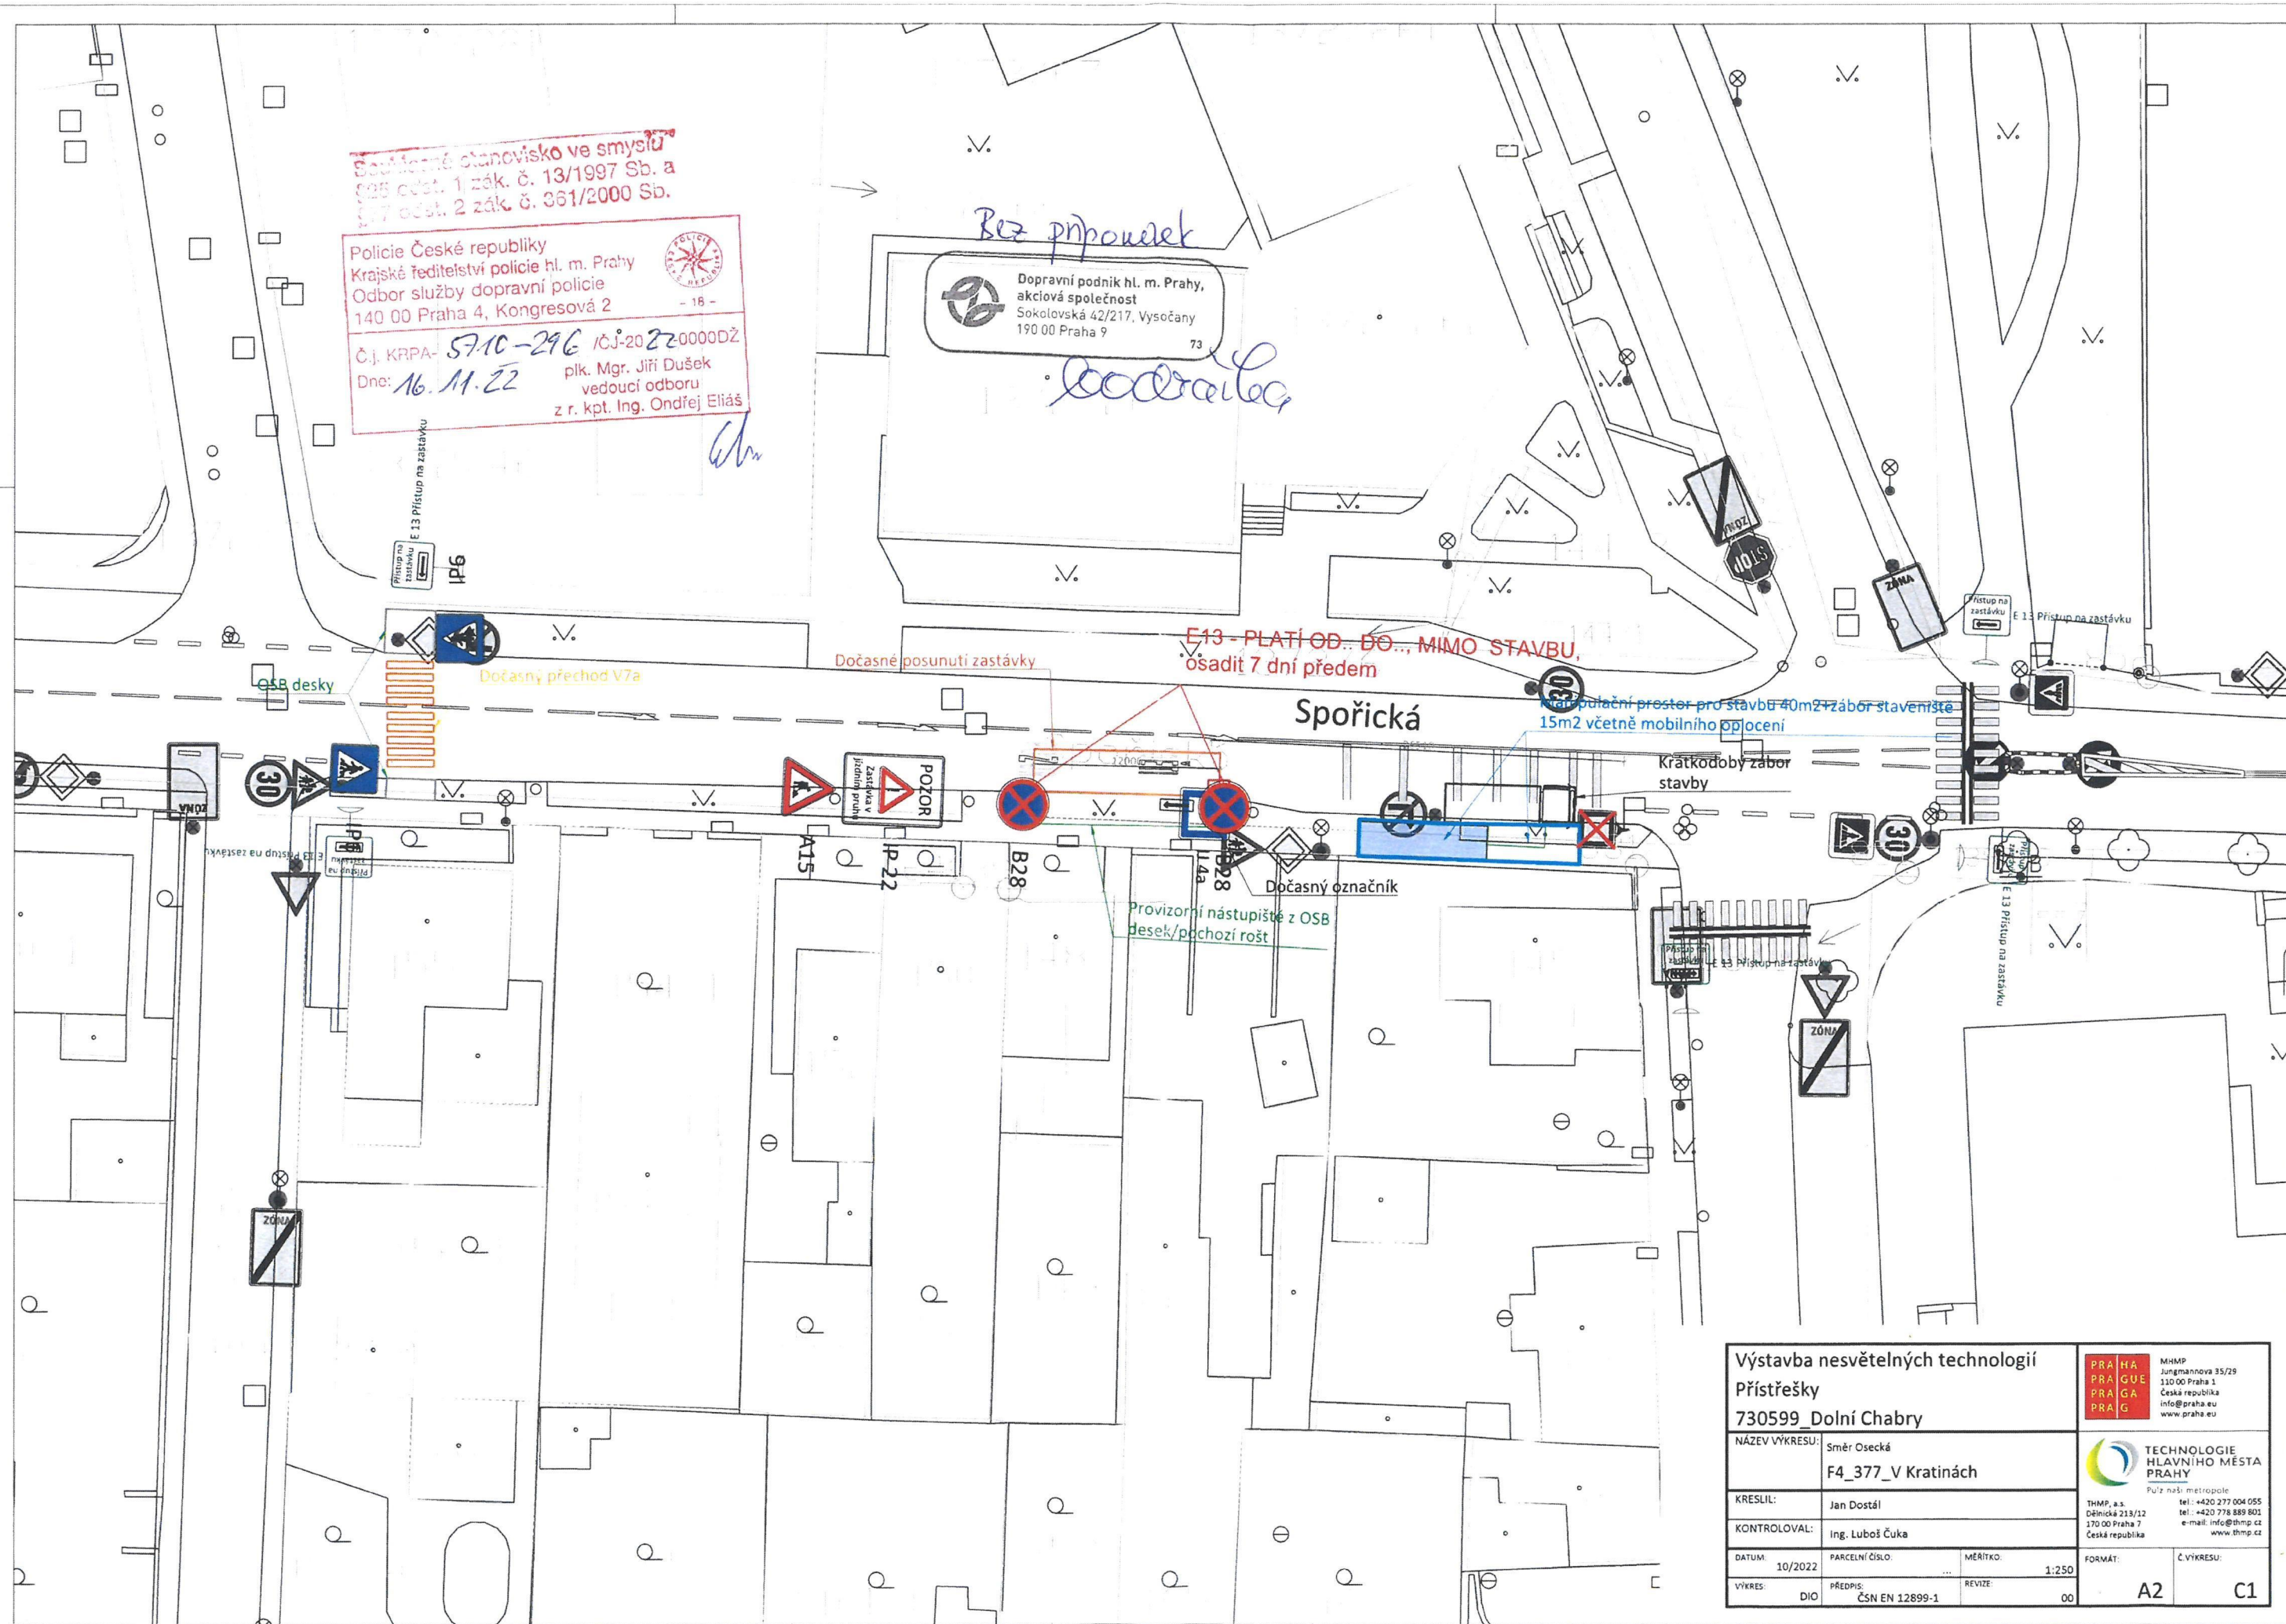

<b>Výstavba nesvětelných technologií</b> <b>Přístřešky</b> <b>730599_Dolní Chabry</b>									
NÁZEV VÝKRESU: Směr Osecká <b>F4_377_V Kratinách</b>									
KRESLIL:	Jan Dostál	 THMP, a.s. Dřínická 213/12 170 00 Praha 7 Česká republika tel: +420 277 004 055 tel: +420 778 889 801 e-mail: info@thmp.cz www.thmp.cz							
KONTROLOVAL:	Ing. Luboš Čuka								
DATUM:	10/2022	PARCELNÍ ČÍSLO:	...	MÉRITKO:	1:250	FORMÁT:	...	Č. VÝKRESU:	...
VÝKRES:	DIO	PŘEDPIS:	ČSN EN 12899-1	REVIZE:	00	A2	C1		

