


TRAMVAJOVÁ TRÁŽ KOBYLISY - ZDIBY

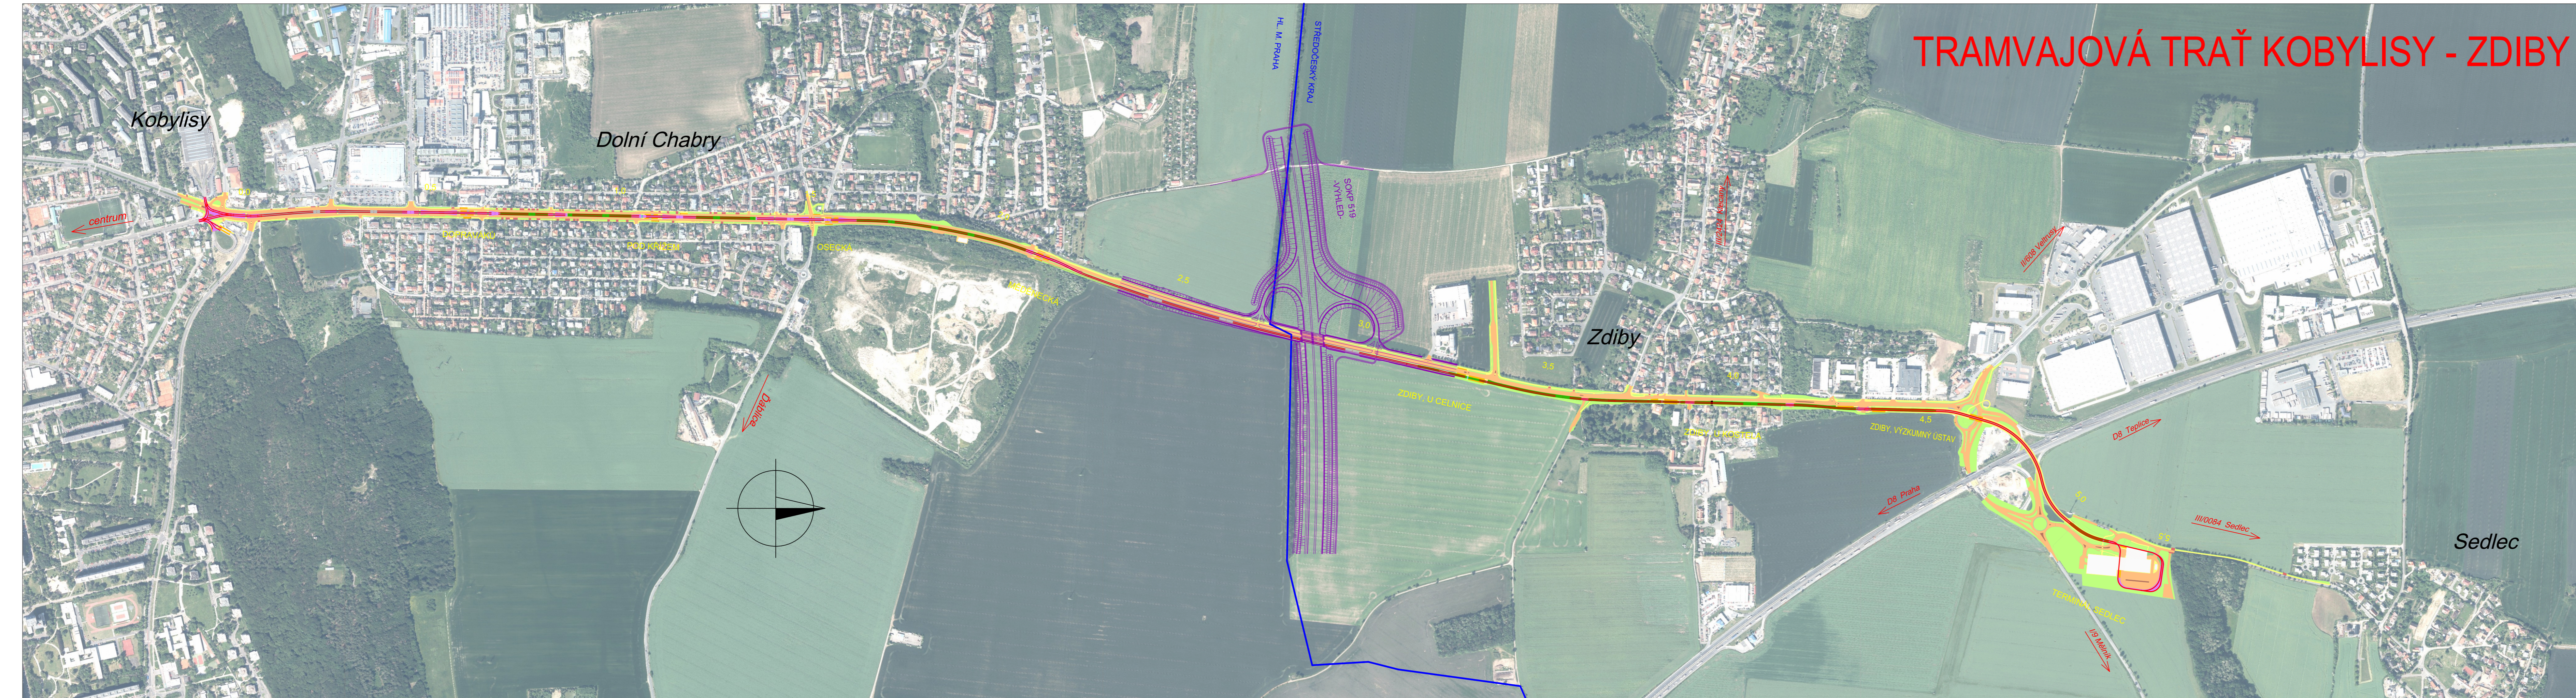

ČÁST C

Zpracování požadavků DOSS.

Souřadnicový systém S-UJK, Výškový systém Bpv

Zhotovitel PD: SPOLEČNOST TT ZDIBY (společnost ve smyslu ustanovení §2716 Občanského zákoníku)		
PRAGOPROJEKT, a.s. K Rybáře 1688/16, 147 54 Praha 4	METROPROJEKT Praha a.s. Argentinská 1821/36, 170 00 Praha 7	DOPRAVNÍ A INŽENÝRSKÉ PROJEKTY s.r.o. Modřanská 11, 140 00 Praha 4
Návrh/vypracoval: Ing. Jiří PECH podpis:	Zodpovědný projektant: Ing. Jiří PECH podpis:	Zástupce zodpovědného projektanta: Ing. Svatopluk KUBIČEK podpis:
Technická kontrola: Ing. Jiří HERÁF podpis:	Hlavní inženýr projektu: Ing. Jiří PECH	Zástupce hlavního inženýra projektu: Ing. Svatopluk KUBIČEK

Objednatel:		
Středočeský kraj Zborovská 81/11, 15021 Praha 5	Krajská správa a údržba silnic Středočeského kraje, p. o. Zborovská 81/11, 15021 Praha 5	Dopravní podnik hl. m. Prahy, akciová společnost Sokolovská 217/42, 190 22 Praha 9

Kraj:	Hlavní město Praha, Středočeský kraj	Číslo zakázky:	19-141-0-000
Místo stavby:	k.ú Kobylisy, Dolní Chabry, Zdíby, Sedlec u Líbeznic	Číslo akce:	19-141
Název stavby:	TRAMVAJOVÁ TRÁŽ KOBYLISY - ZDIBY, I. etapa SITUAČNÍ VÝKRESY	Datum:	06/2022
Část:		Formát:	6xA4
Priloha:		Měřítko:	1:6500
		Stupeň:	DUR
		Číslo přílohy:	C.1
			Suprava: